



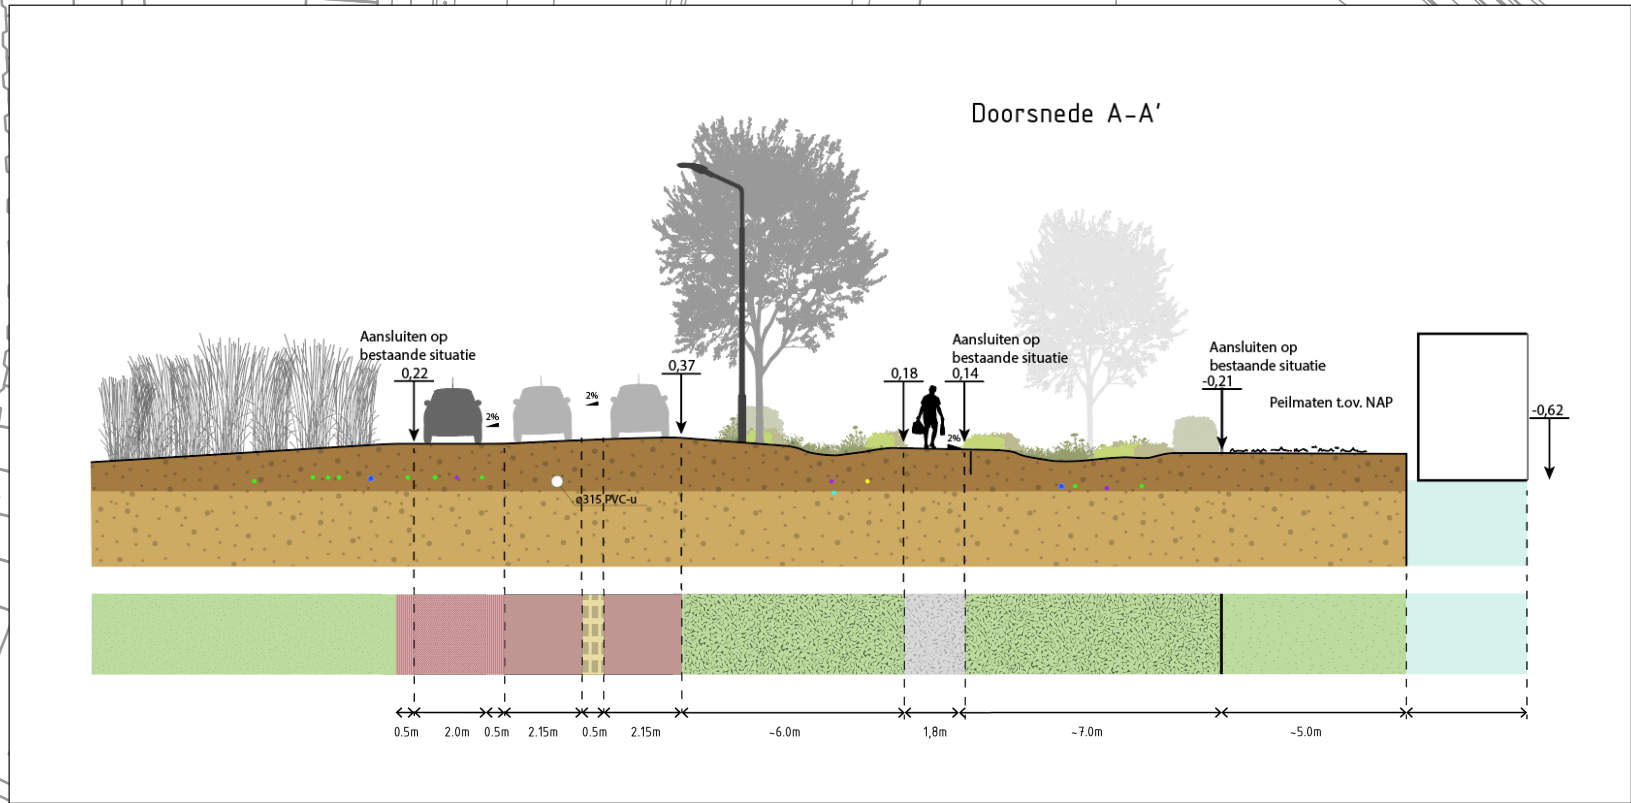

Wegvak zuid

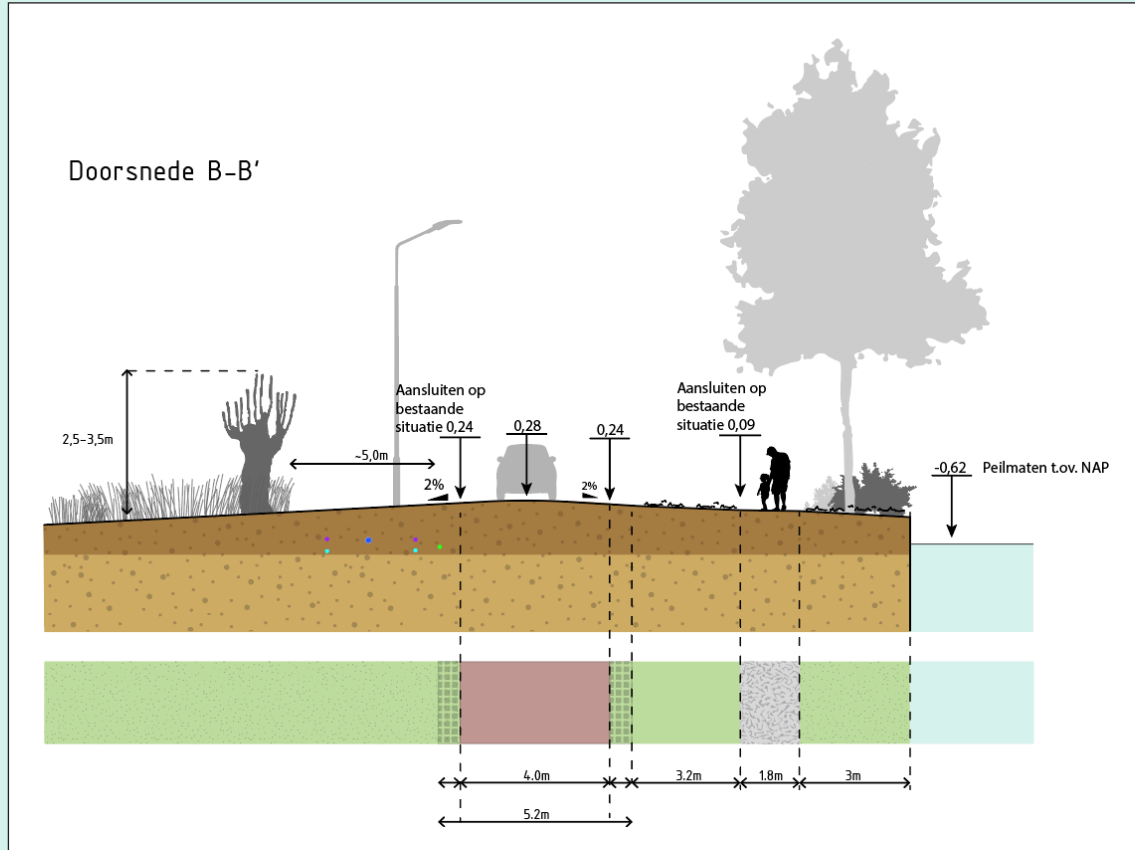

Legenda

Verhard oppervlak

- Fietsstraat, roodachtige asfaltverharding
- Middenstrook, zwarte gebakken klinkers, strak gestraat
- Klinkerverharding, keperverband (hergebruik)
- Parkeren op klinkerverharding, elleboogverband (hergebruik)
- Schrikstrook/uitstapstrook, halfsteens streklaag
- Grasbeton parkeerplek
- Rammelstrook
- Roodachtig asfalt, fietspad
- Wandelpad asfalt met toplaag Nederlandse steenslag 2/8
- Tegelpad, 30x30 betontegels
- Halfverharding

Onverhard oppervlak

- Openbaar groen
- Water

Groenelementen

- Nieuwe boom
- Bestaande boom
- Nieuwe knotboom
- Bestaande knotboom
- Riet
- Glooiende maaielindrichting met kruidmengsel
- Veldesdoorn van 1,2 meter hoog bij erfafscheiding
- Boomstammen in berm voor versterking ecologische waarde en tegengaan van illegaal parkeren

Overige elementen

- Fietsparkeerplekken: Velopa Scala RAL 7016
- Zitgelegenheid: Canapé CA2200
- Afvalbak Constructo 70 RAL 7016
- Scopegrens
- Drempel
- Electriciteitskastje
- Putdeksel
- Lichtmast


Kabels & leidingen (doorsneden en plattegrond)

- Data KPN, Ziggo, Liander & Eljas infra
- Data KPN & Ziggo
- Laagspanning elektra Liander
- Middenspanning elektra Liander
- Hoogspanning elektra Liander
- Lage druk Gas Liander
- Water PWN
- Riool onder over- of onderdruk Gemeente Haarlem
- Riool vrijverval Gemeente Haarlem

OPMERKINGEN

- Maten in millimeters (mm), tenzij anders vermeld;
- Hoekmaatvoering in graden (360°), tenzij anders aangegeven
- Peilmaten in meters (m) t.o.v. N.A.P., tenzij anders vermeld;
- Coördinaten in meters (m) in het RD-stelsel.

Doorsneden schaal 1:200
Plattegrond schaal 1:1000

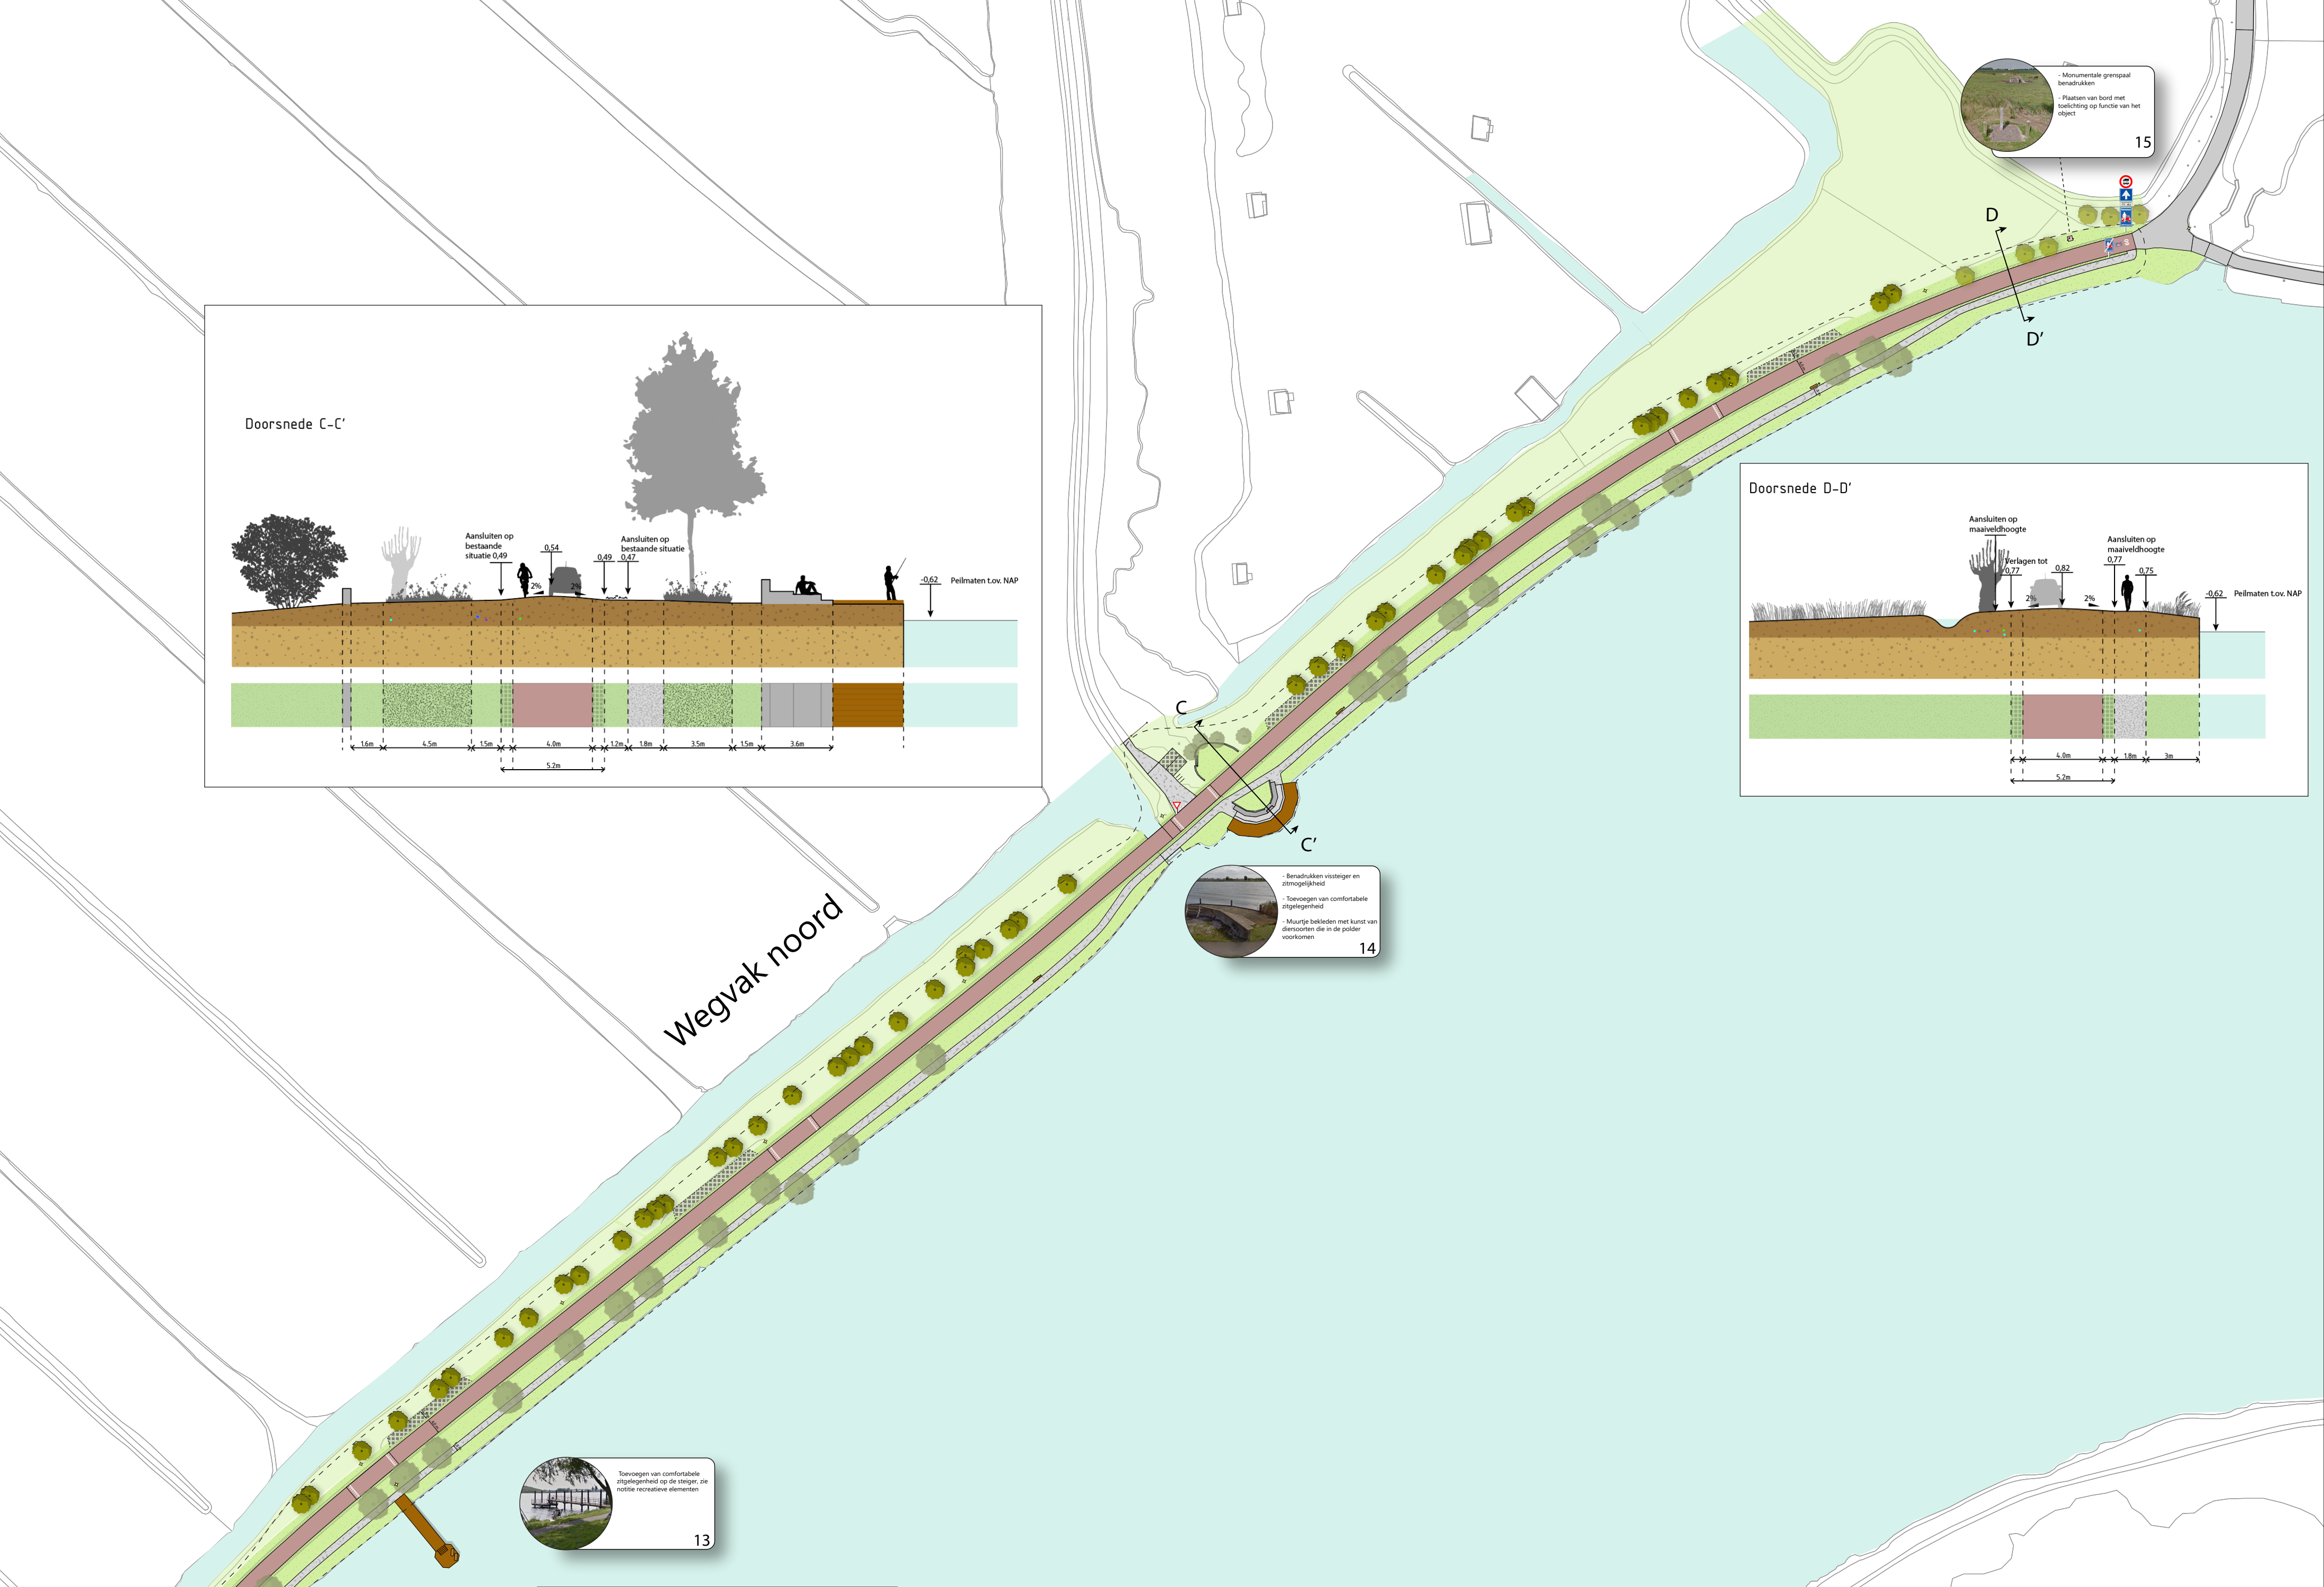

Legenda

Verhard oppervlak

- Fietsstraat, roodachtige asfaltverharding
- Middenstrook, zwarte gebakken klinkers, strak gestraat
- Klinkerverharding, keperverband (hergebruik)
- Parkeren op klinkerverharding, elleboogverband (hergebruik)
- Schrikstrook/uitstapstrook, halfsteens streklaag
- Grasbeton parkeerplek
- Rammelstrook
- Roodachtig asfalt, fietspad
- Wandelpad asfalt met toplaag Nederlandse steenslag 2/8
- Tegelpad, 30x30 betontegels
- Halfverharding

Onverhard oppervlak

- Openbaar groen
- Water

Groenelementen

- Nieuwe boom
- Bestaande boom
- Nieuwe knotboom
- Bestaande knotboom
- Riet
- Glooiende maaiveldinrichting met kruidenmengsel
- Veldesdoorn van 1,2 meter hoog bij erfafscheiding
- Boomstammen in berm voor versterking ecologische waarde en tegengaan van illegaal parkeren

Overige elementen

- Fietsparkeerplekken: Velopa Scala RAL 7016
- Zitgelegenheid: Canapé CA2200
Afvalbak Constructo 70 RAL 7016
- Scopegrens
- Drempel
- Electriciteitskastje
- Putdeksel
- Lichtmast

Kabels & leidingen (doorsneden en plattegrond)

- Data KPN, Ziggo, Liander & Eljes infra
- Data KPN & Ziggo
- Laagspanning elektra Liander
- Middenspanning elektra Liander
- Hoogspanning elektra Liander
- Lage druk Gas Liander
- Water PWN
- Riool onder over- of onderdruk Gemeente Haarlem
- Riool vrijerval Gemeente Haarlem

OPMERKINGEN

- Maten in millimeters (mm), tenzij anders vermeld.
- Hoekmaatvoering in graden (360°), tenzij anders aangegeven
- Peilmaten in meters (m) t.o.v. N.A.P., tenzij anders vermeld.
- Coördinaten in meters (m) in het RD-stelsel.

Doorsneden schaal 1:200

Plattegrond schaal 1:1000

Witteveen+Bos

Wijk:	Getekend:	Datum:	Omschrijving:
A			
B			
C			

Opdrachtgever:
Gemeente Haarlem

Project:
Herinrichting Spaarndamseweg

Onderdeel:
Voorlopig Ontwerp