


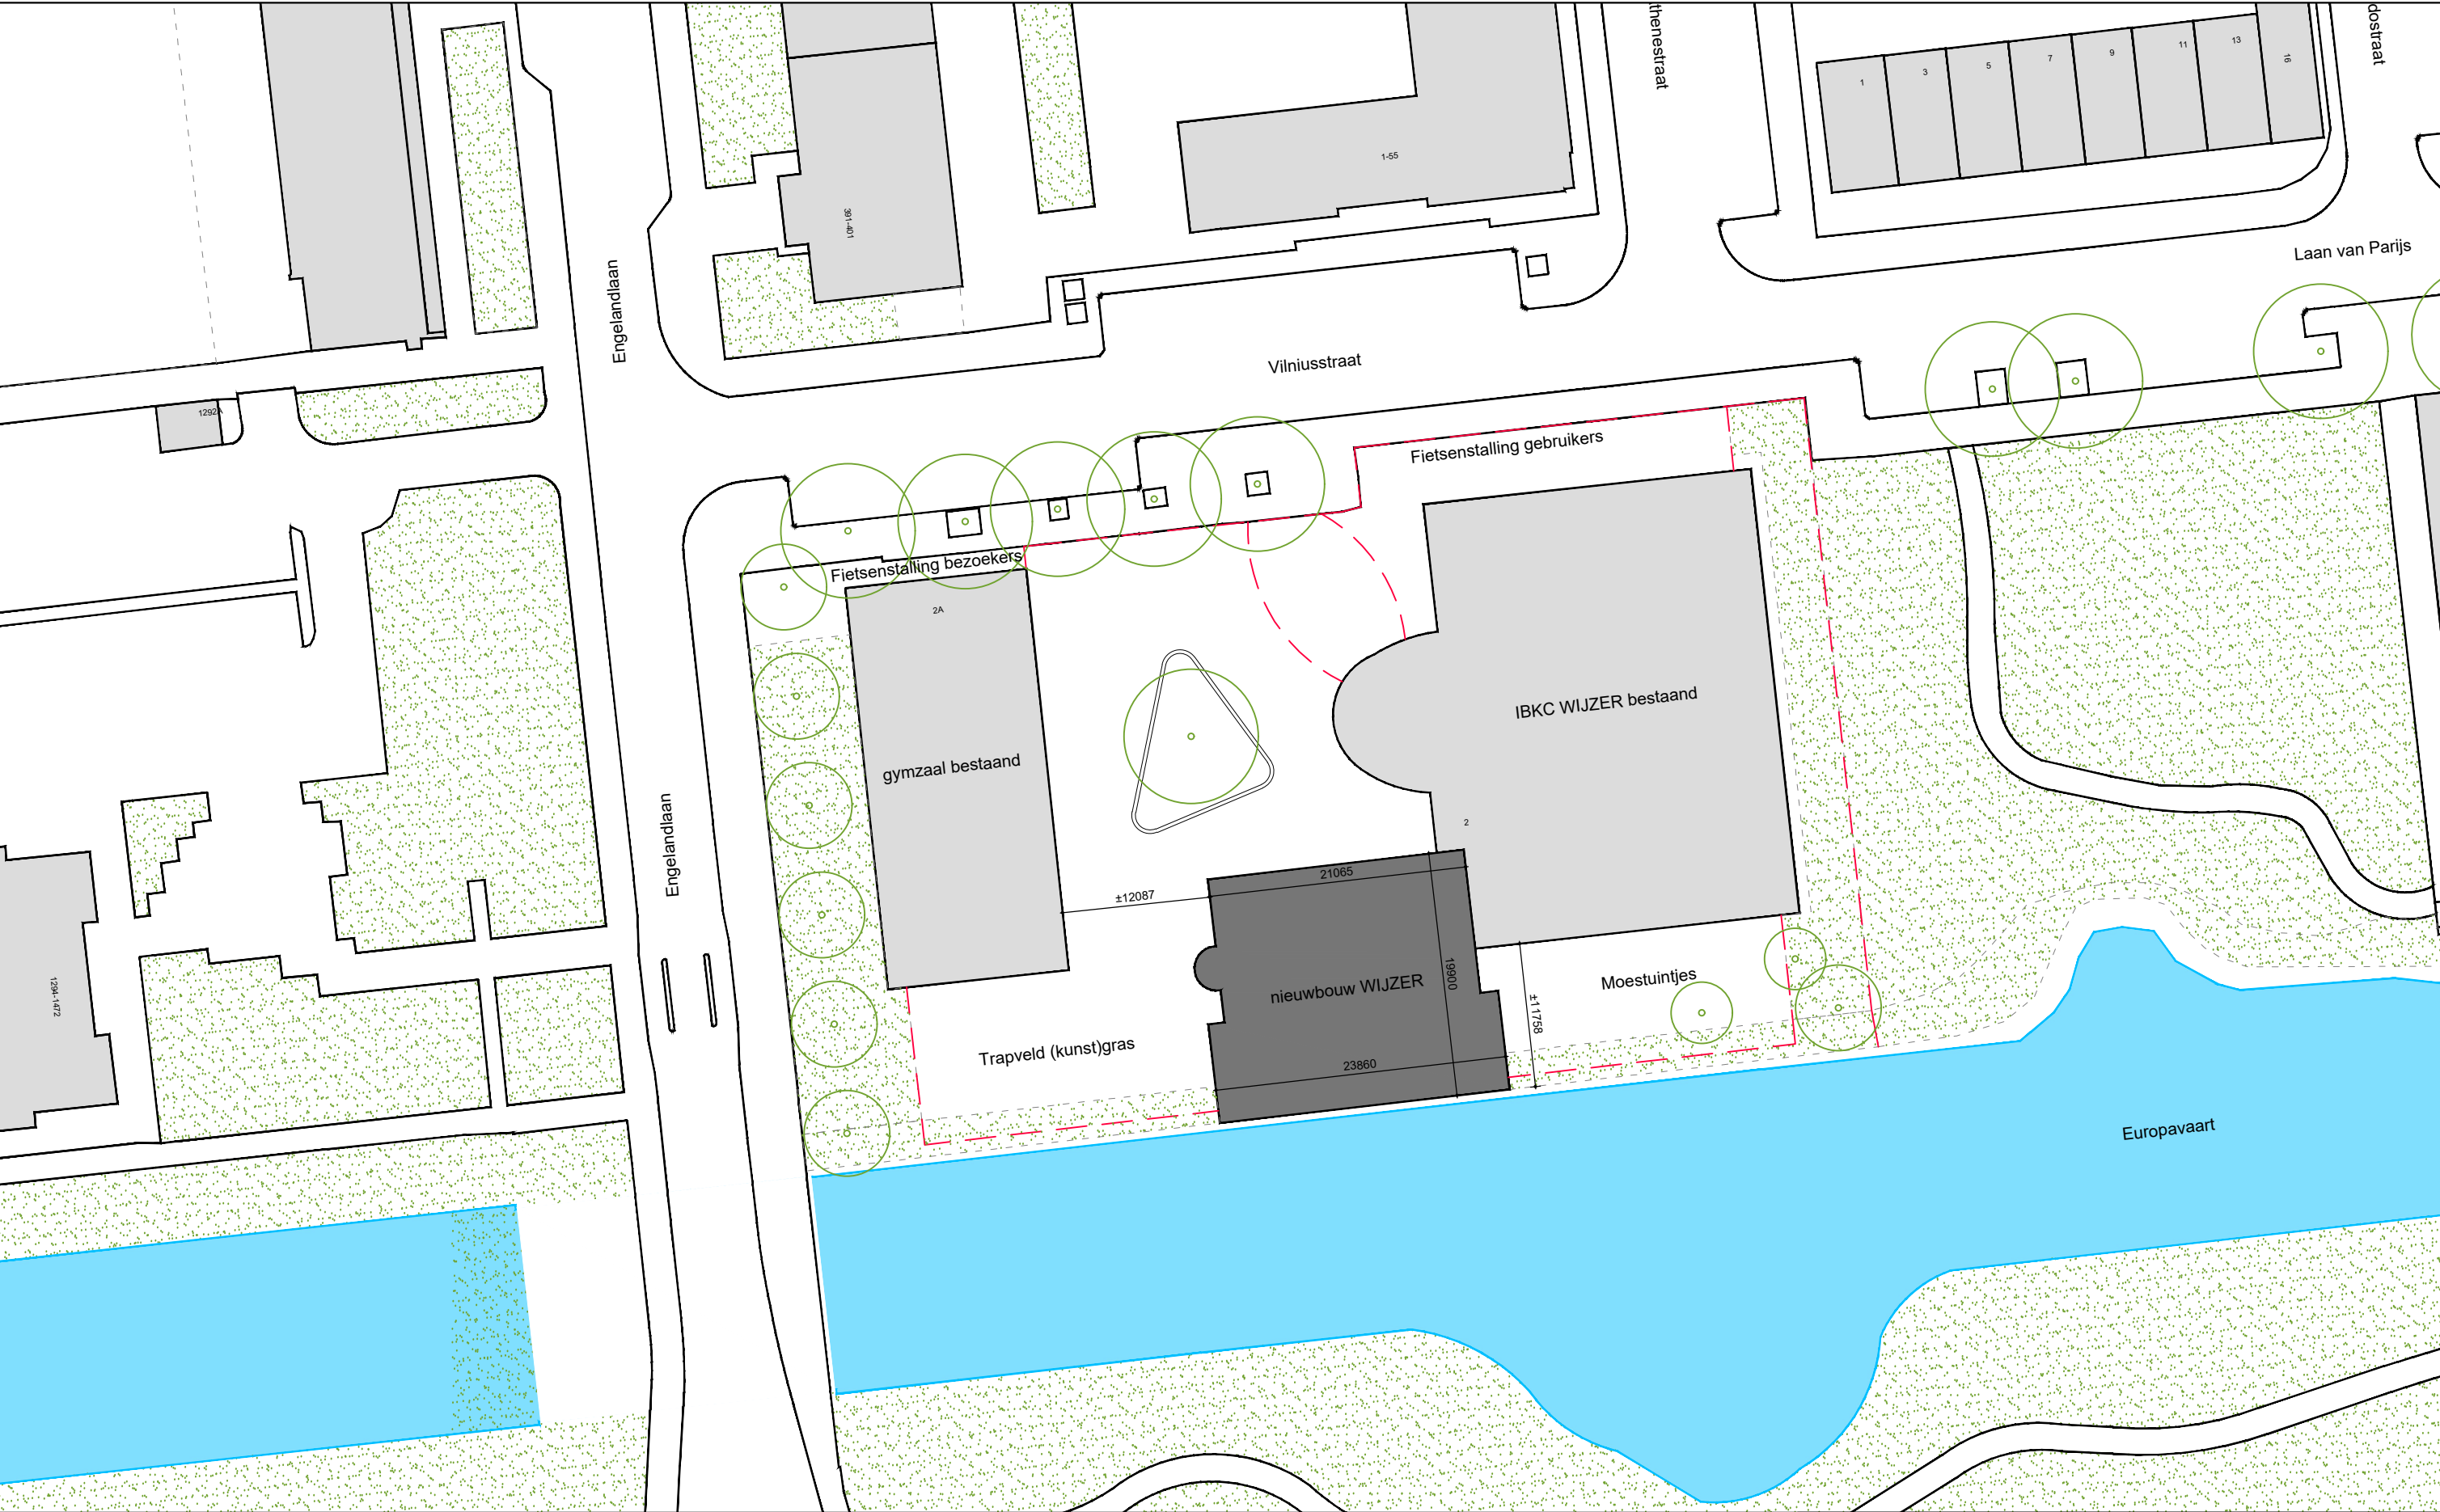


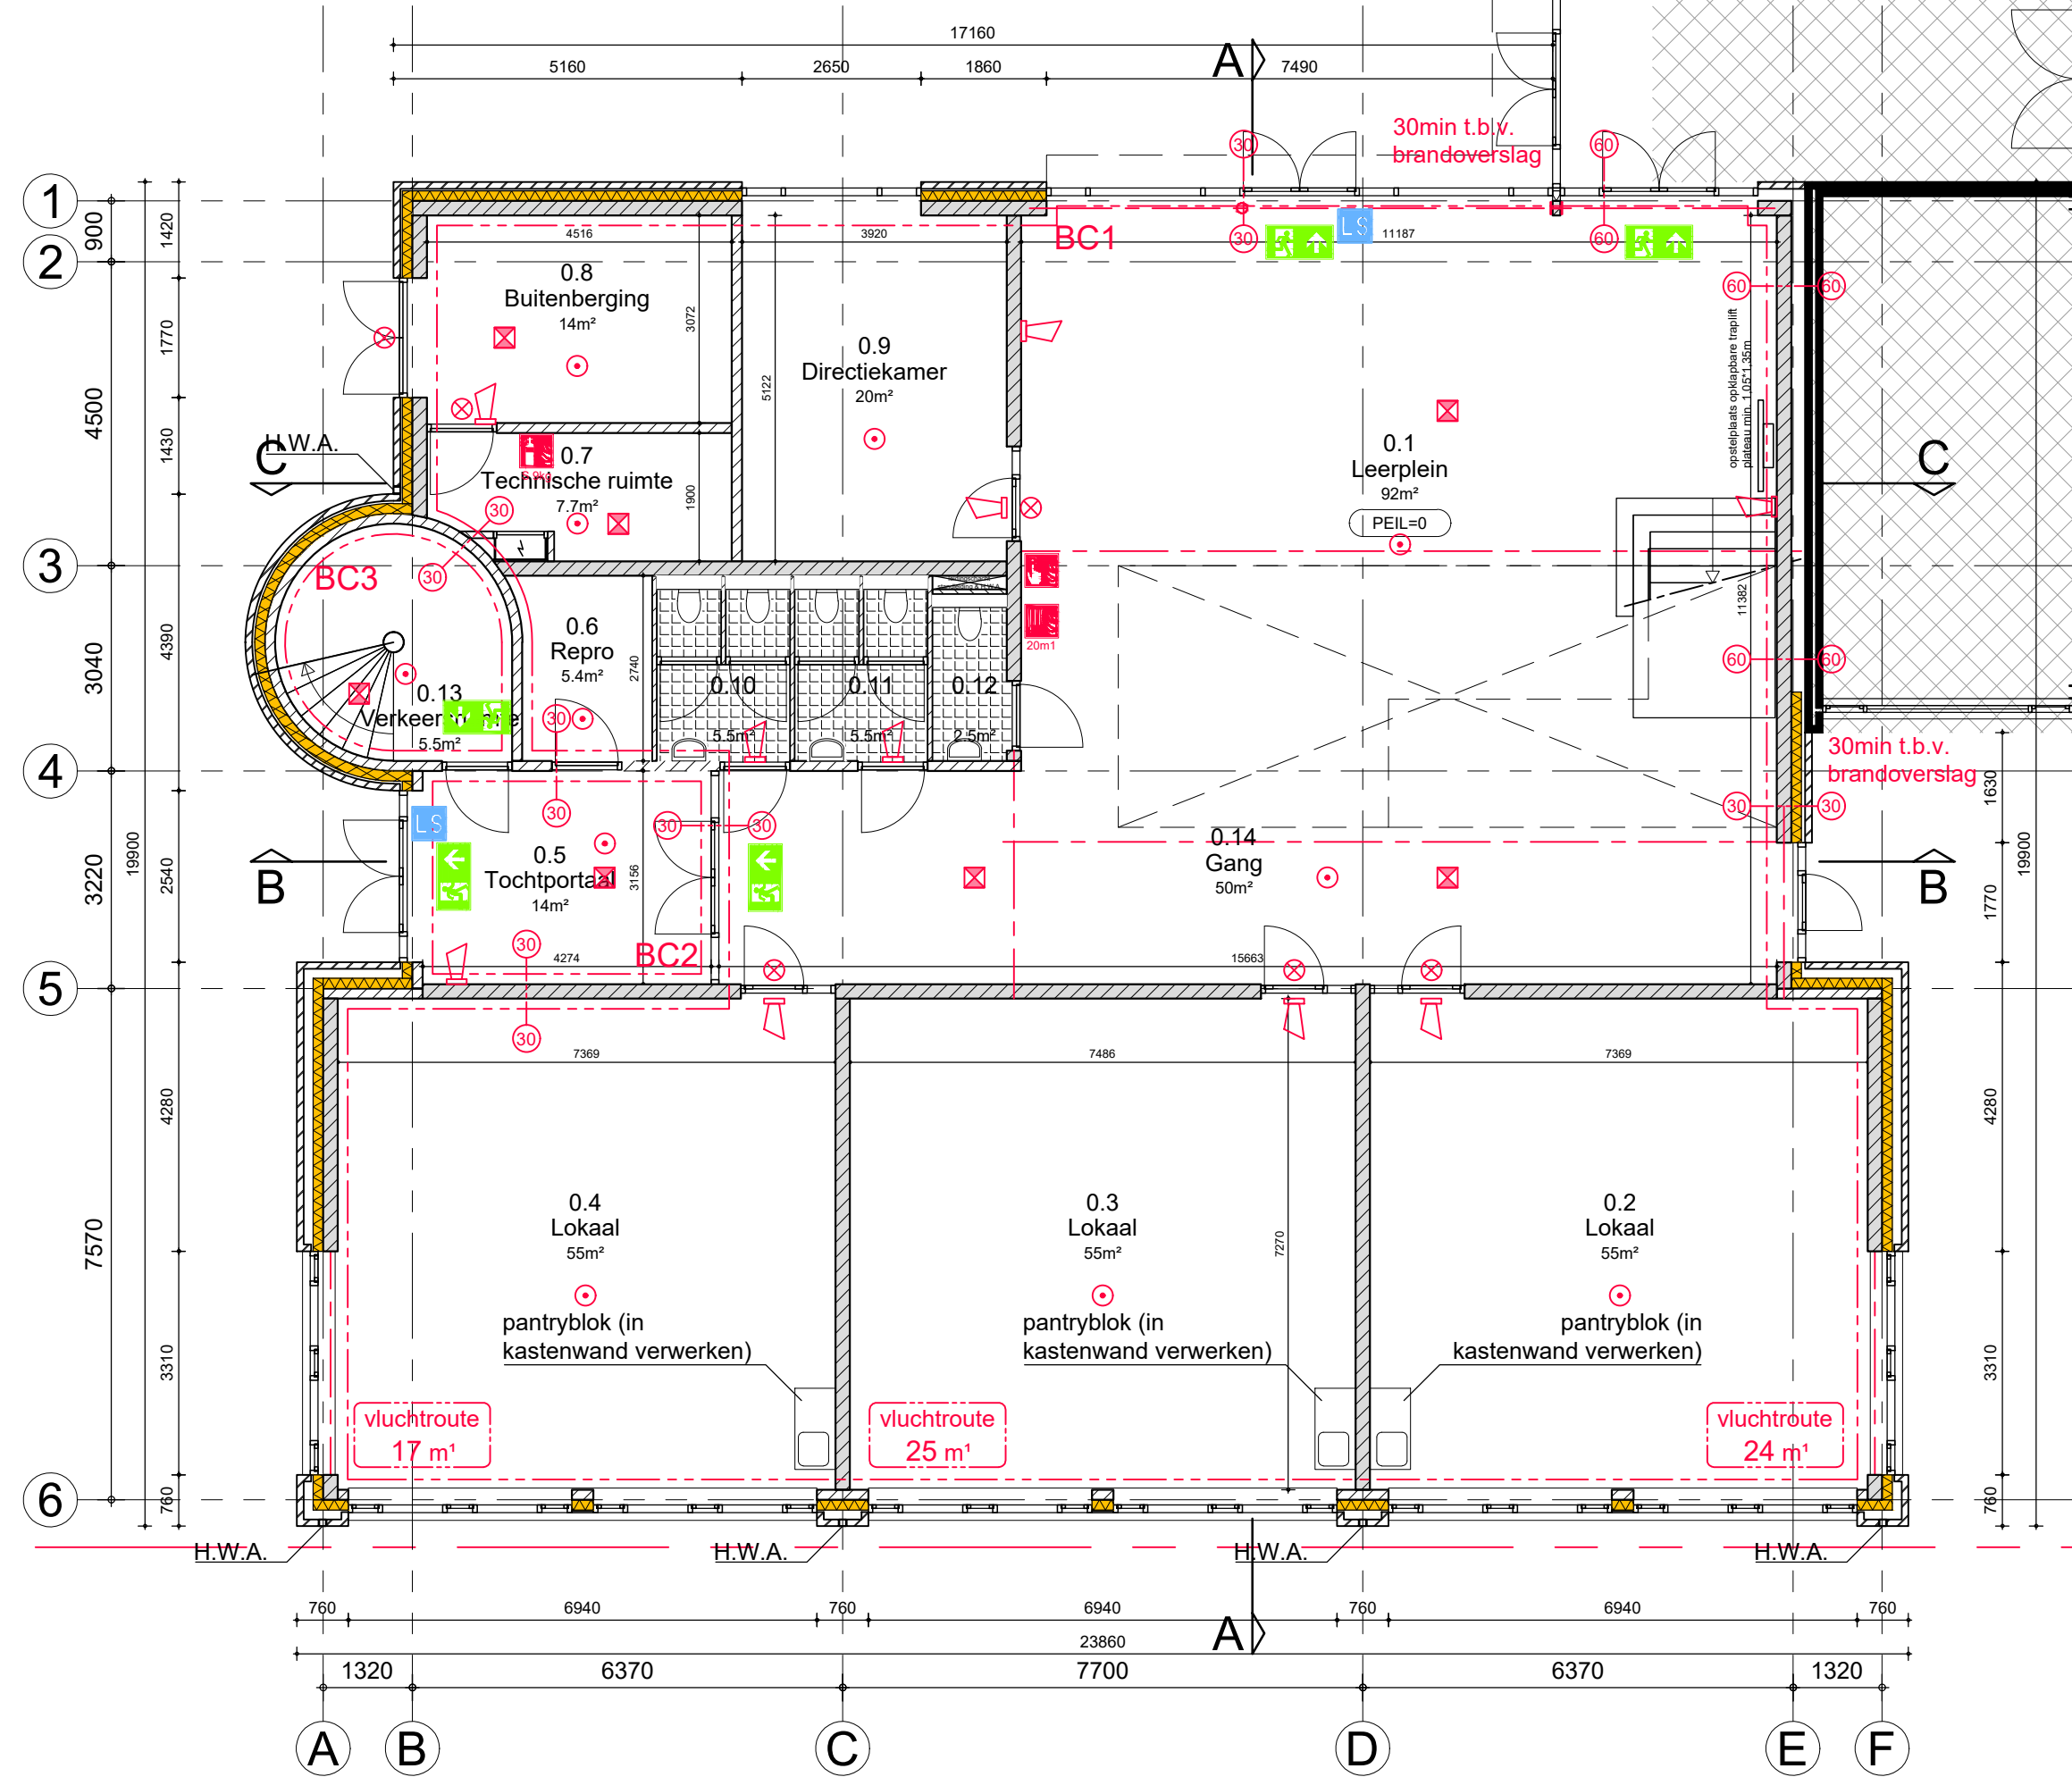

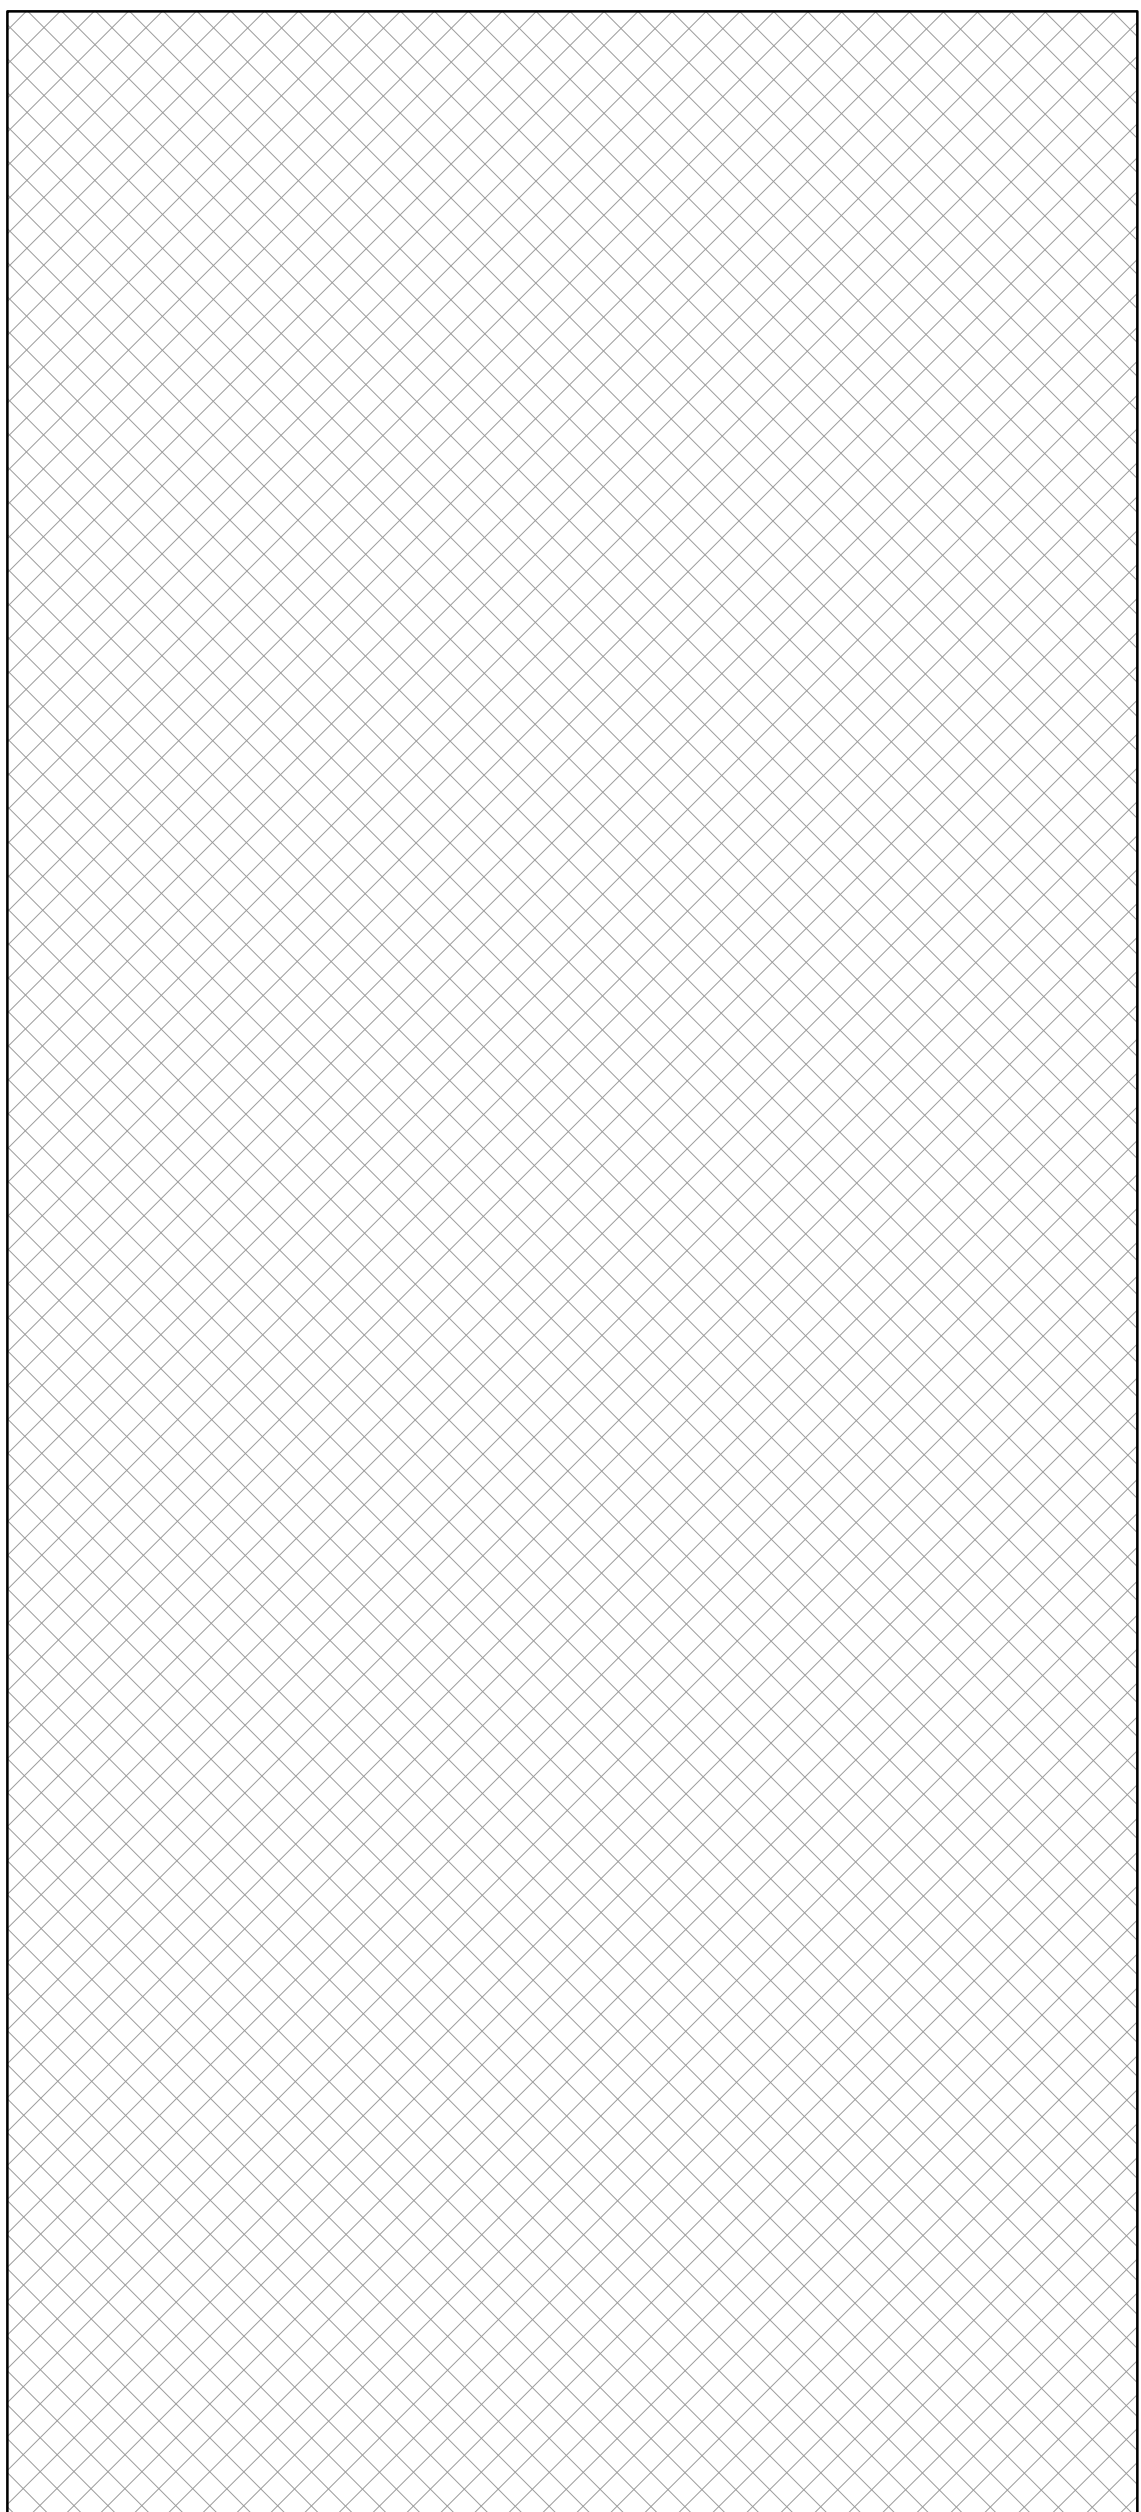

Begane grond

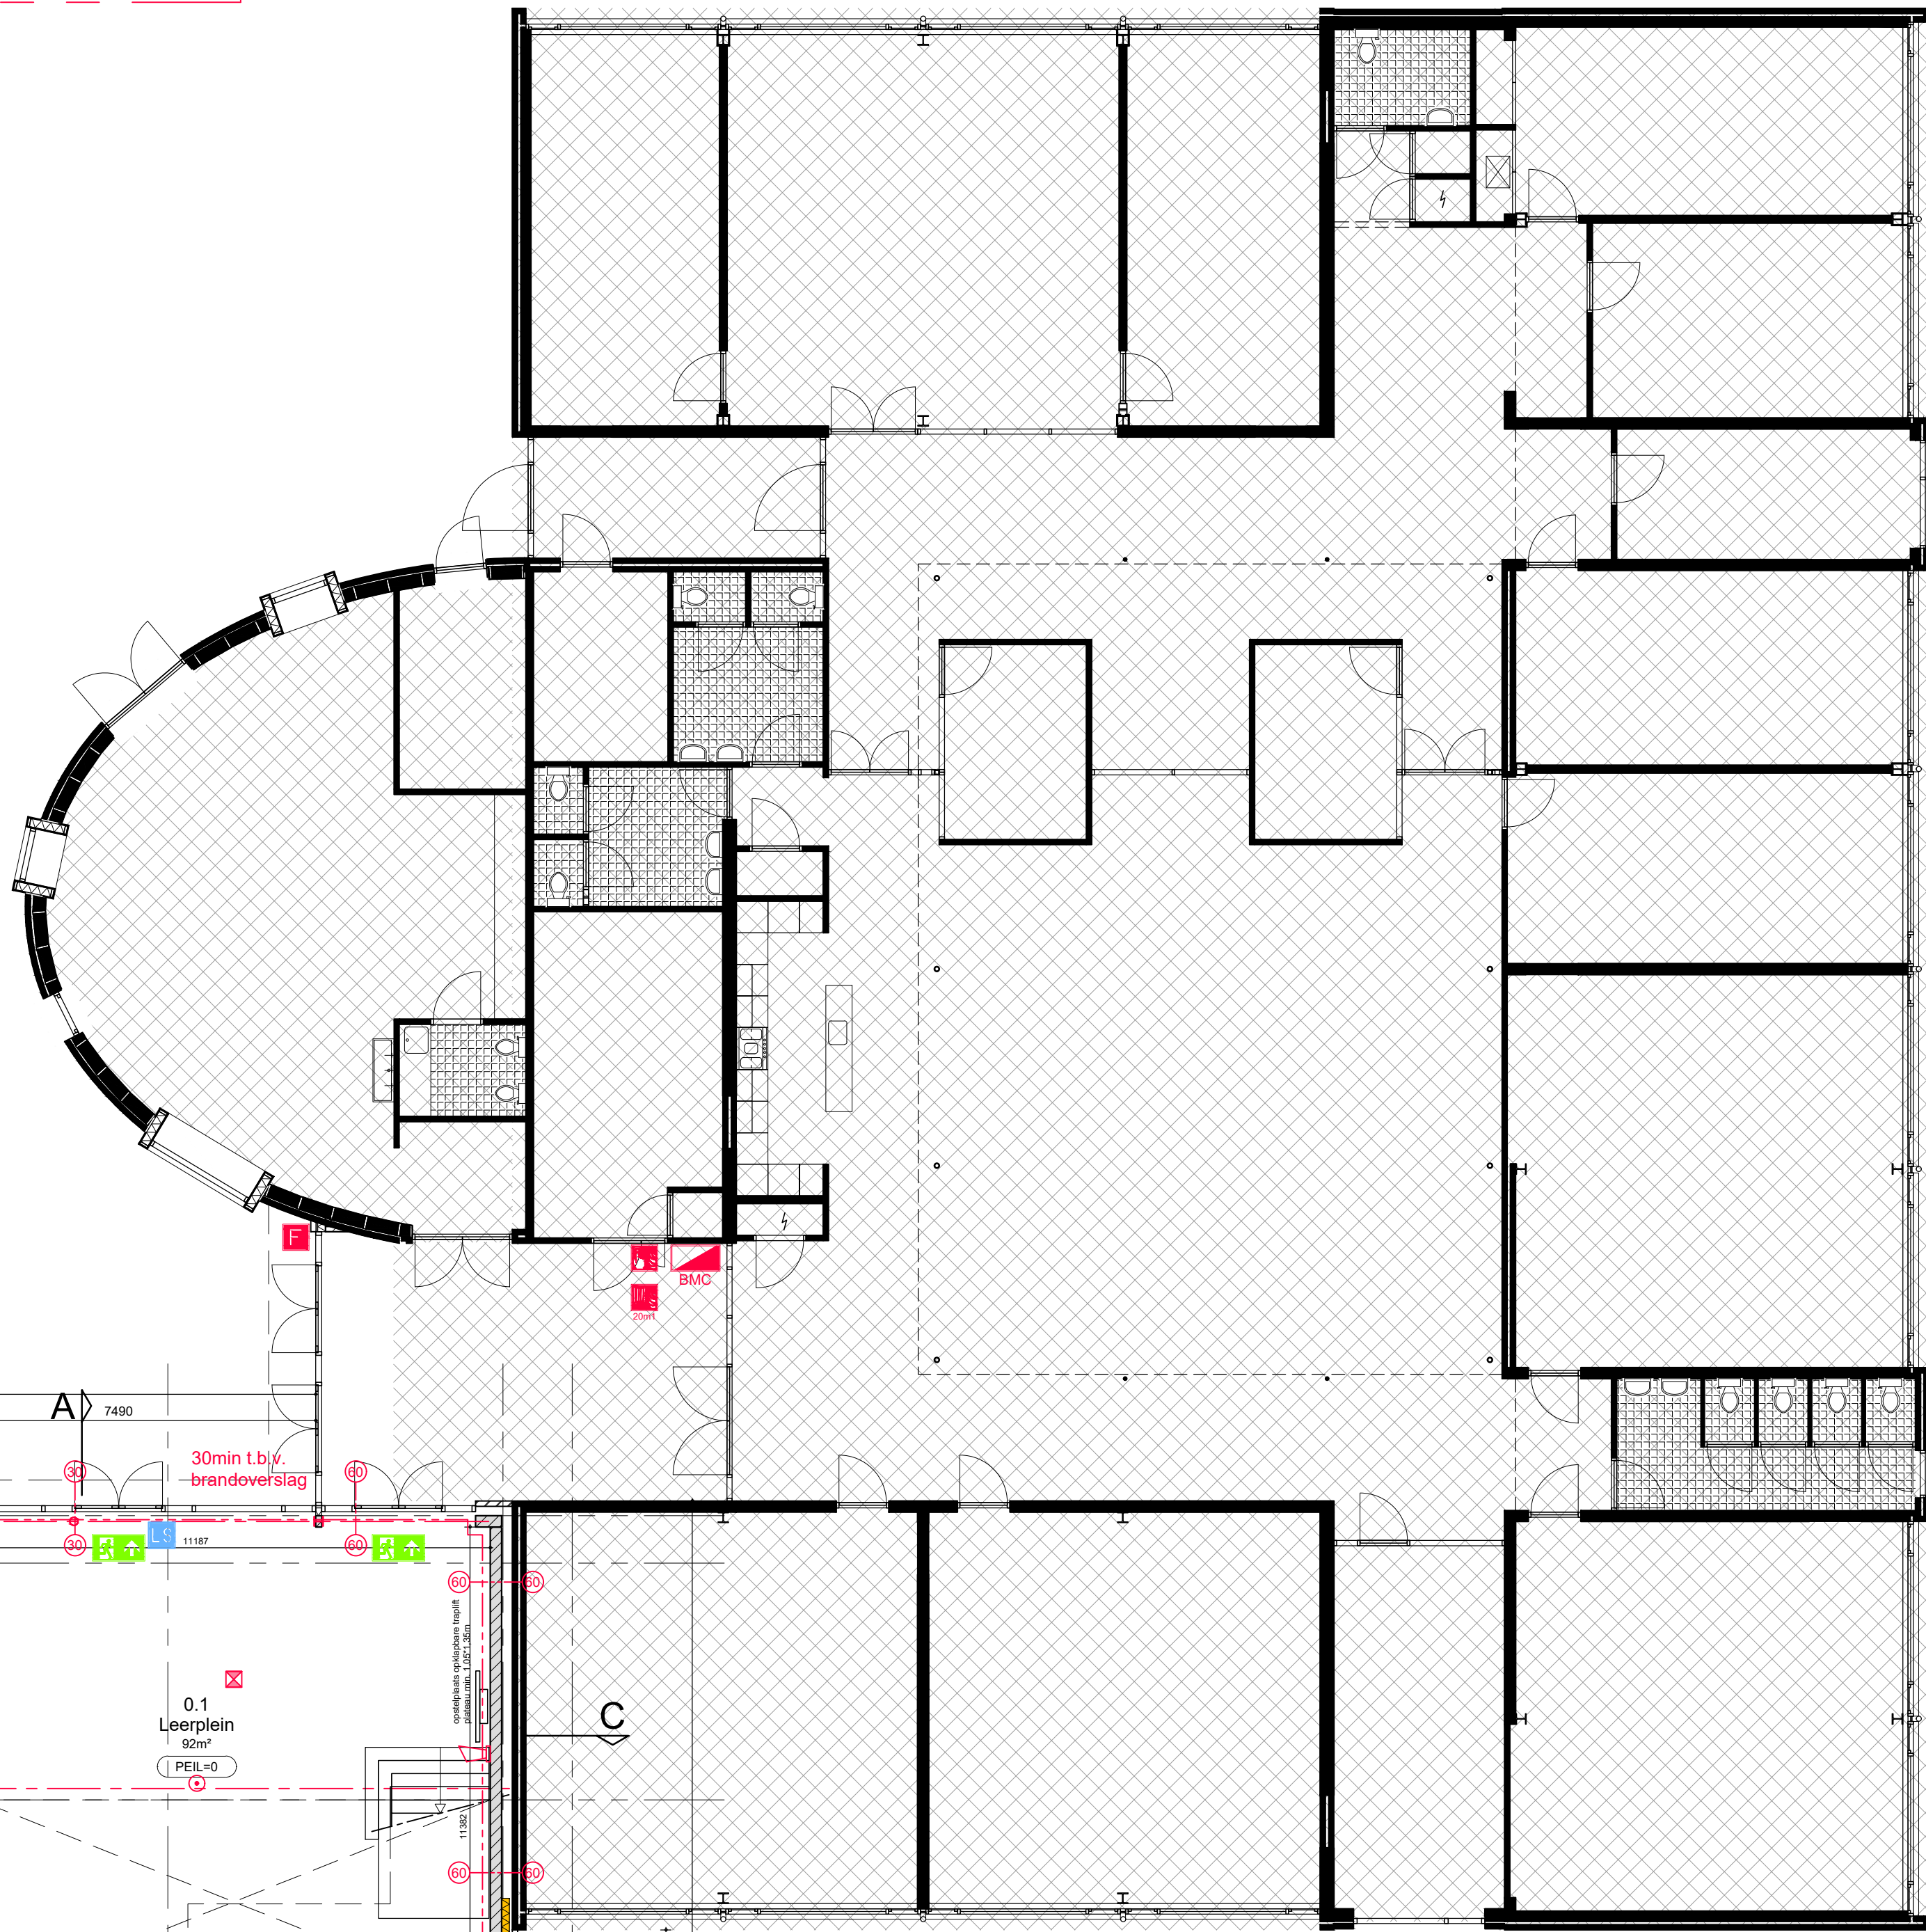

Renvooi

- Metselwerk
verschillende metselverbanden
- Kalkzandsteen 214mm dik constructief
Kalkzandsteen verschillende diktes
- Isolatie conform nieuwbouweisen
Rc-waardes: vloer 3,7 - wand 4,7 - dak 6,2
- Belendingen
bestaande bebouwing WIJZER
- Elektrakast conform opgave installateur
verdeelkast aangesloten op de hoofdmeterkast
- PV-panelen
i.o.m. installateur

- Brandmeldcentrale conform NEN 2535
PV-panelen hier uit te schakelen conform
- Handbrandmelder conform NEN-EN 54-11
- Brandslanghaspel conform NEN-EN 671-1
- Schuimplusser 9kg conform opgave installateur
- Filtslicht
- Noodverlichting NEN-EN 1838
- WBDBO minimaal 30minuten + Ra-rookdichting
WBDBO minimaal 60minuten + Ra-rookdichting
- Brandcompartimentering
- Vluichtrouteaanduiding
conform NEN-EN 1838 / ISO 7010
- Deuren te openen zonder sleutel


Kleur en materiaalstaat

- Metselwerk: rood gemeleerd conform bestaand
- Metselverbanden: halfsteens-, staand- en blok-verband
- Voegwerk: antraciet conform bestaand
- Kozijnen: Aluminium kozijn Kawneer GT70s Staallook
in kleur Natur Weis, conform bestaand
- Draaiende delen: Aluminium kozijn Kawneer GT70s Staallook
in kleur Jade 70, conform bestaand
- Boeidelen: Trespa MATEON (uni colours A35.4.0)
Cactus green satin conform bestaand
- Gevelpanelen: EQUISTONE [linea] LT60
in kleur metselwerk
- Waterslagen: Prefab beton
- Dakranden: Prefab beton en naturel zinken kraal
- Dakbedekking: EPDM zwart

- maximale vluchtlengte, deuren in de vluchtroute
zijn te openen zonder sleutels
- Brandmelder met ruimtebewaking
aansluiten op bestaand BMI paneel
- Nevenindicator
conform opgave installateur
- Signaalgever
conform opgave installateur

nr.	naam	opp.	bouwbesluitbenaming	bez.	gebruiksfunctie
0.1	Leerplein	92m²	verblifruimte	30	bijsluitfunctie
0.2	Lokaal	55m²	verblifruimte	26	onderwijsfunctie
0.3	Lokaal	55m²	verblifruimte	26	onderwijsfunctie
0.4	Lokaal	55m²	verblifruimte	26	onderwijsfunctie
0.5	Tochtportaal	14m²	verkeersruimte	26	gemeenschappelijke
0.6	Repro	5.4m²	bergruimte	4	gemeenschappelijke
0.7	Technische ruimte	7.7m²	techniekruimte	4	overige gebruiksfunctie
0.8	Buitenberging	14m²	bergruimte	4	overige gebruiksfunctie
0.9	Directiekamer	20m²	verblifruimte	4	kantoorfunctie
0.10	Toiletruimte	5.5m²	toiletruimte	4	gemeenschappelijke
0.11	Toiletruimte	5.5m²	toiletruimte	4	gemeenschappelijke
0.12	Docenterkade	2.5m²	toiletruimte	4	gemeenschappelijke
0.13	Verkeersruimte	5.5m²	verkeersruimte	4	gemeenschappelijke
0.14	Gang	50m²	verkeersruimte	4	gemeenschappelijke
1.1	Gang	57.2m²	verkeersruimte	26	gemeenschappelijke
1.2	Lokaal	55m²	verblifruimte	26	onderwijsfunctie
1.3	Lokaal	55m²	verblifruimte	26	onderwijsfunctie
1.4	Lokaal	55m²	verblifruimte	26	onderwijsfunctie
1.5	Berging	7.1m²	bergruimte	4	gemeenschappelijke
1.6	Docenterkamer	28m²	verblifruimte	8	bijsluitfunctie
1.7	I.B. ruimte	9.6m²	verblifruimte	4	onderwijsfunctie
1.8	I.B. ruimte	9.6m²	verblifruimte	4	onderwijsfunctie
1.9	Werkrumte	27.3m²	verblifruimte	8	onderwijsfunctie
1.10	Toiletruimte	5.5m²	toiletruimte	4	gemeenschappelijke
1.11	Toiletruimte	5.5m²	toiletruimte	4	gemeenschappelijke
1.12	Werkrumte	1.7m²	bergruimte	4	gemeenschappelijke
1.13	Verkeersruimte	3m²	verkeersruimte	4	gemeenschappelijke
1.14	Verkeersruimte	13.1m²	verkeersruimte	4	gemeenschappelijke
2.1	technische ruimte	29m²	techniekruimte	4	overige gebruiksfunctie

- Brandcompartimentering:
BC0 = bestaand
BC1 = ±685m²
BC2 = ±14m²
BC3 = ±11m²
BC4 = ±13m²
BC5 = ±29m²

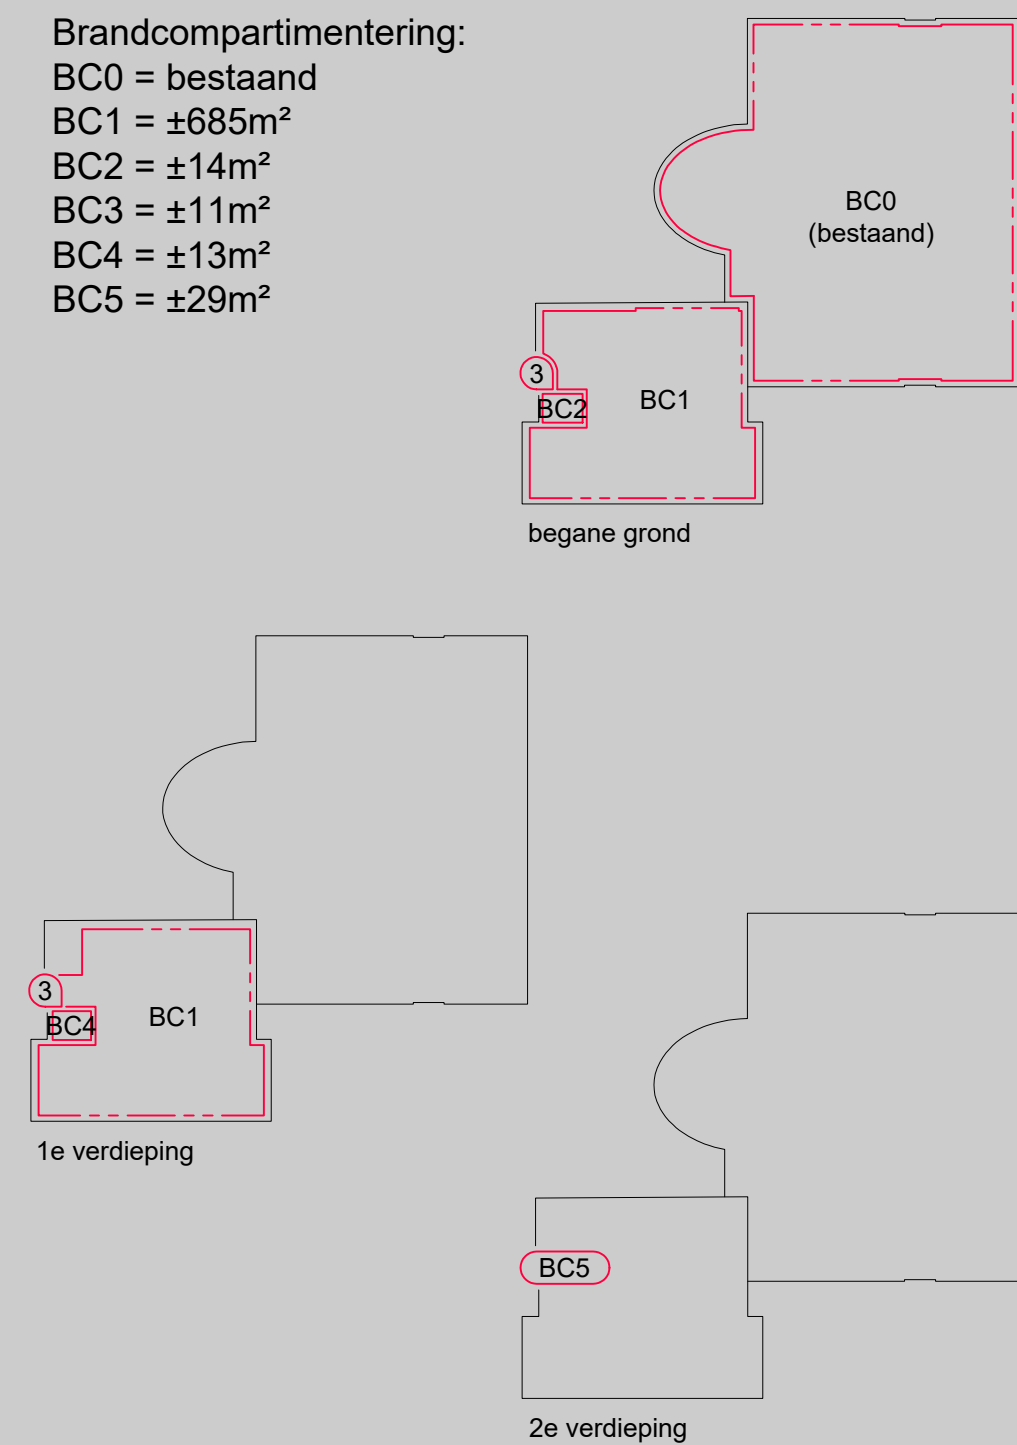

Maten in het werk te controleren.
Constructie i.o.m. constructeur.

Installaties conform documenten installatieadviseur
referentie document:

Constructie conform documenten constructeur
referentie document:

Brand/vlucht voorzieningen conform documenten adviseur
referentie document:

Blad:	BA-01-01	Schaal:	1:100
Werknr.:	2102	Formaat:	A01 (1050x594mm)
		Datum:	02-06-2023

Fase: BOUWAANVRAAG

Project: Uitbreiding WIJZER
Vilniusstraat 2, 2034EM Haarlem



Onderwerp: Begane grond
nieuwe toestand

Contactpersoon: Nicole Boumans

	Datum	Ontwerp	Omschrijving
a	27-06-2023	(BVM)	brand- en vluchtweg
b			
c			
d			

Schaal: 1:1000



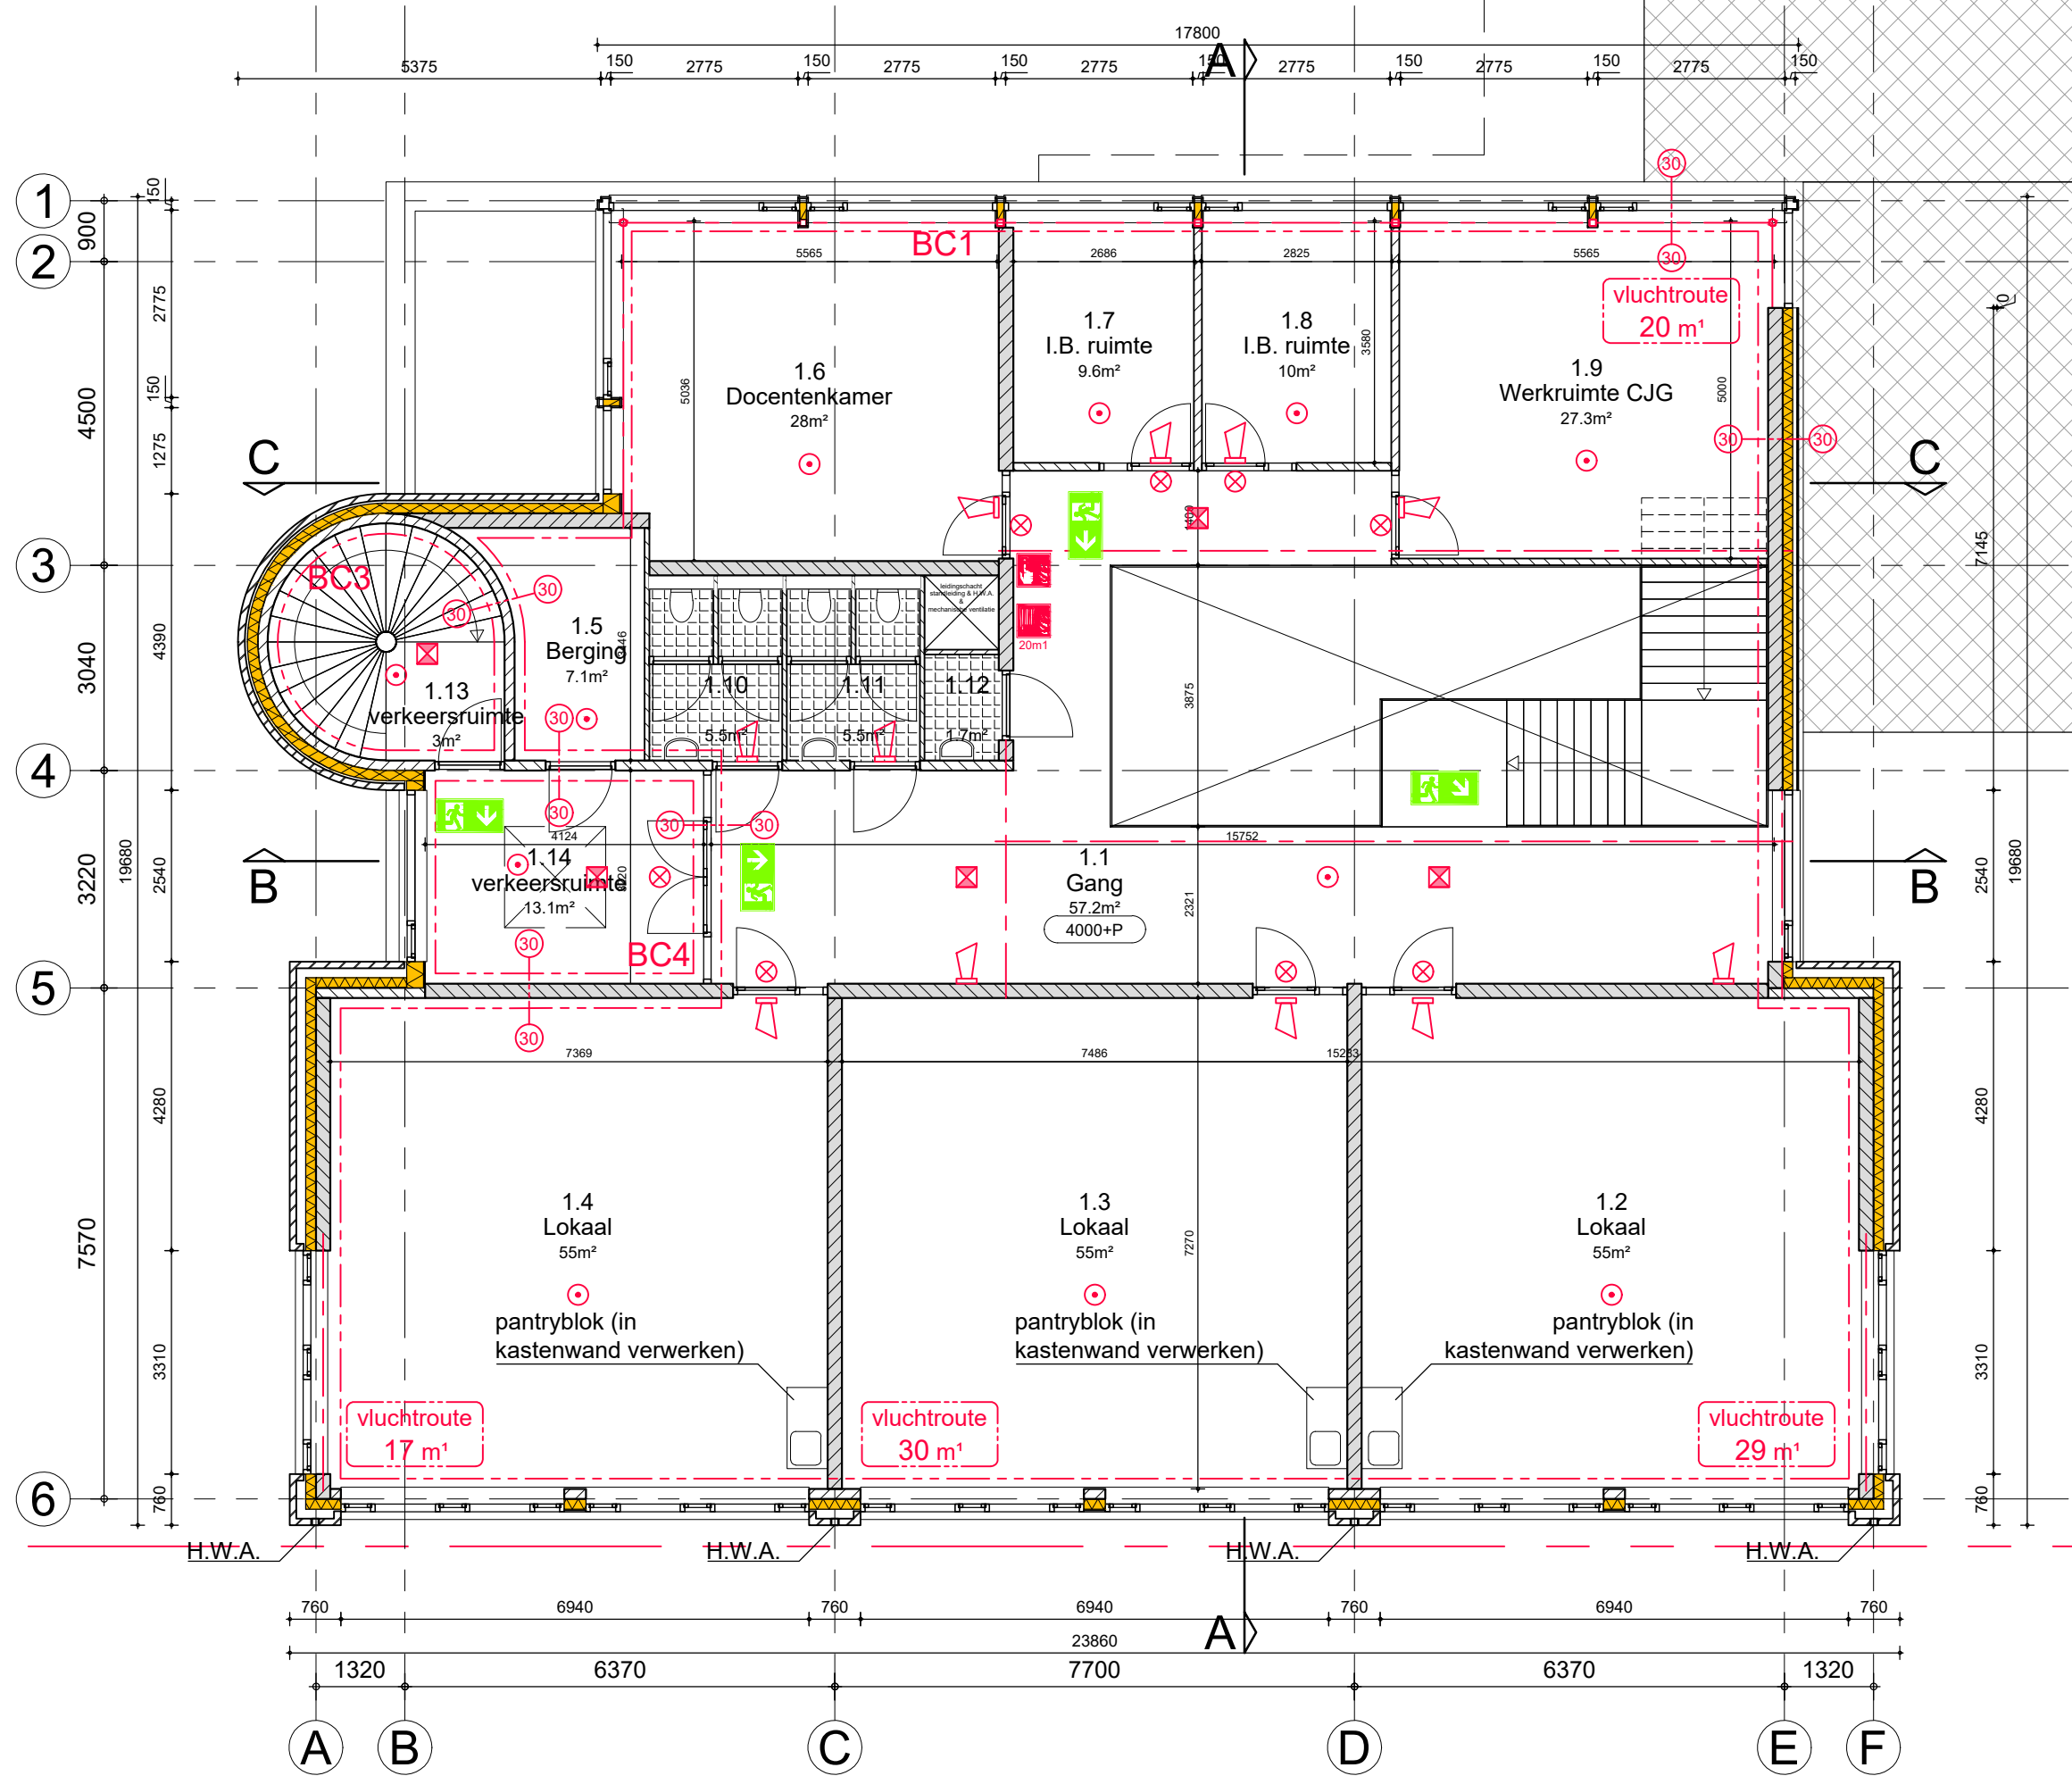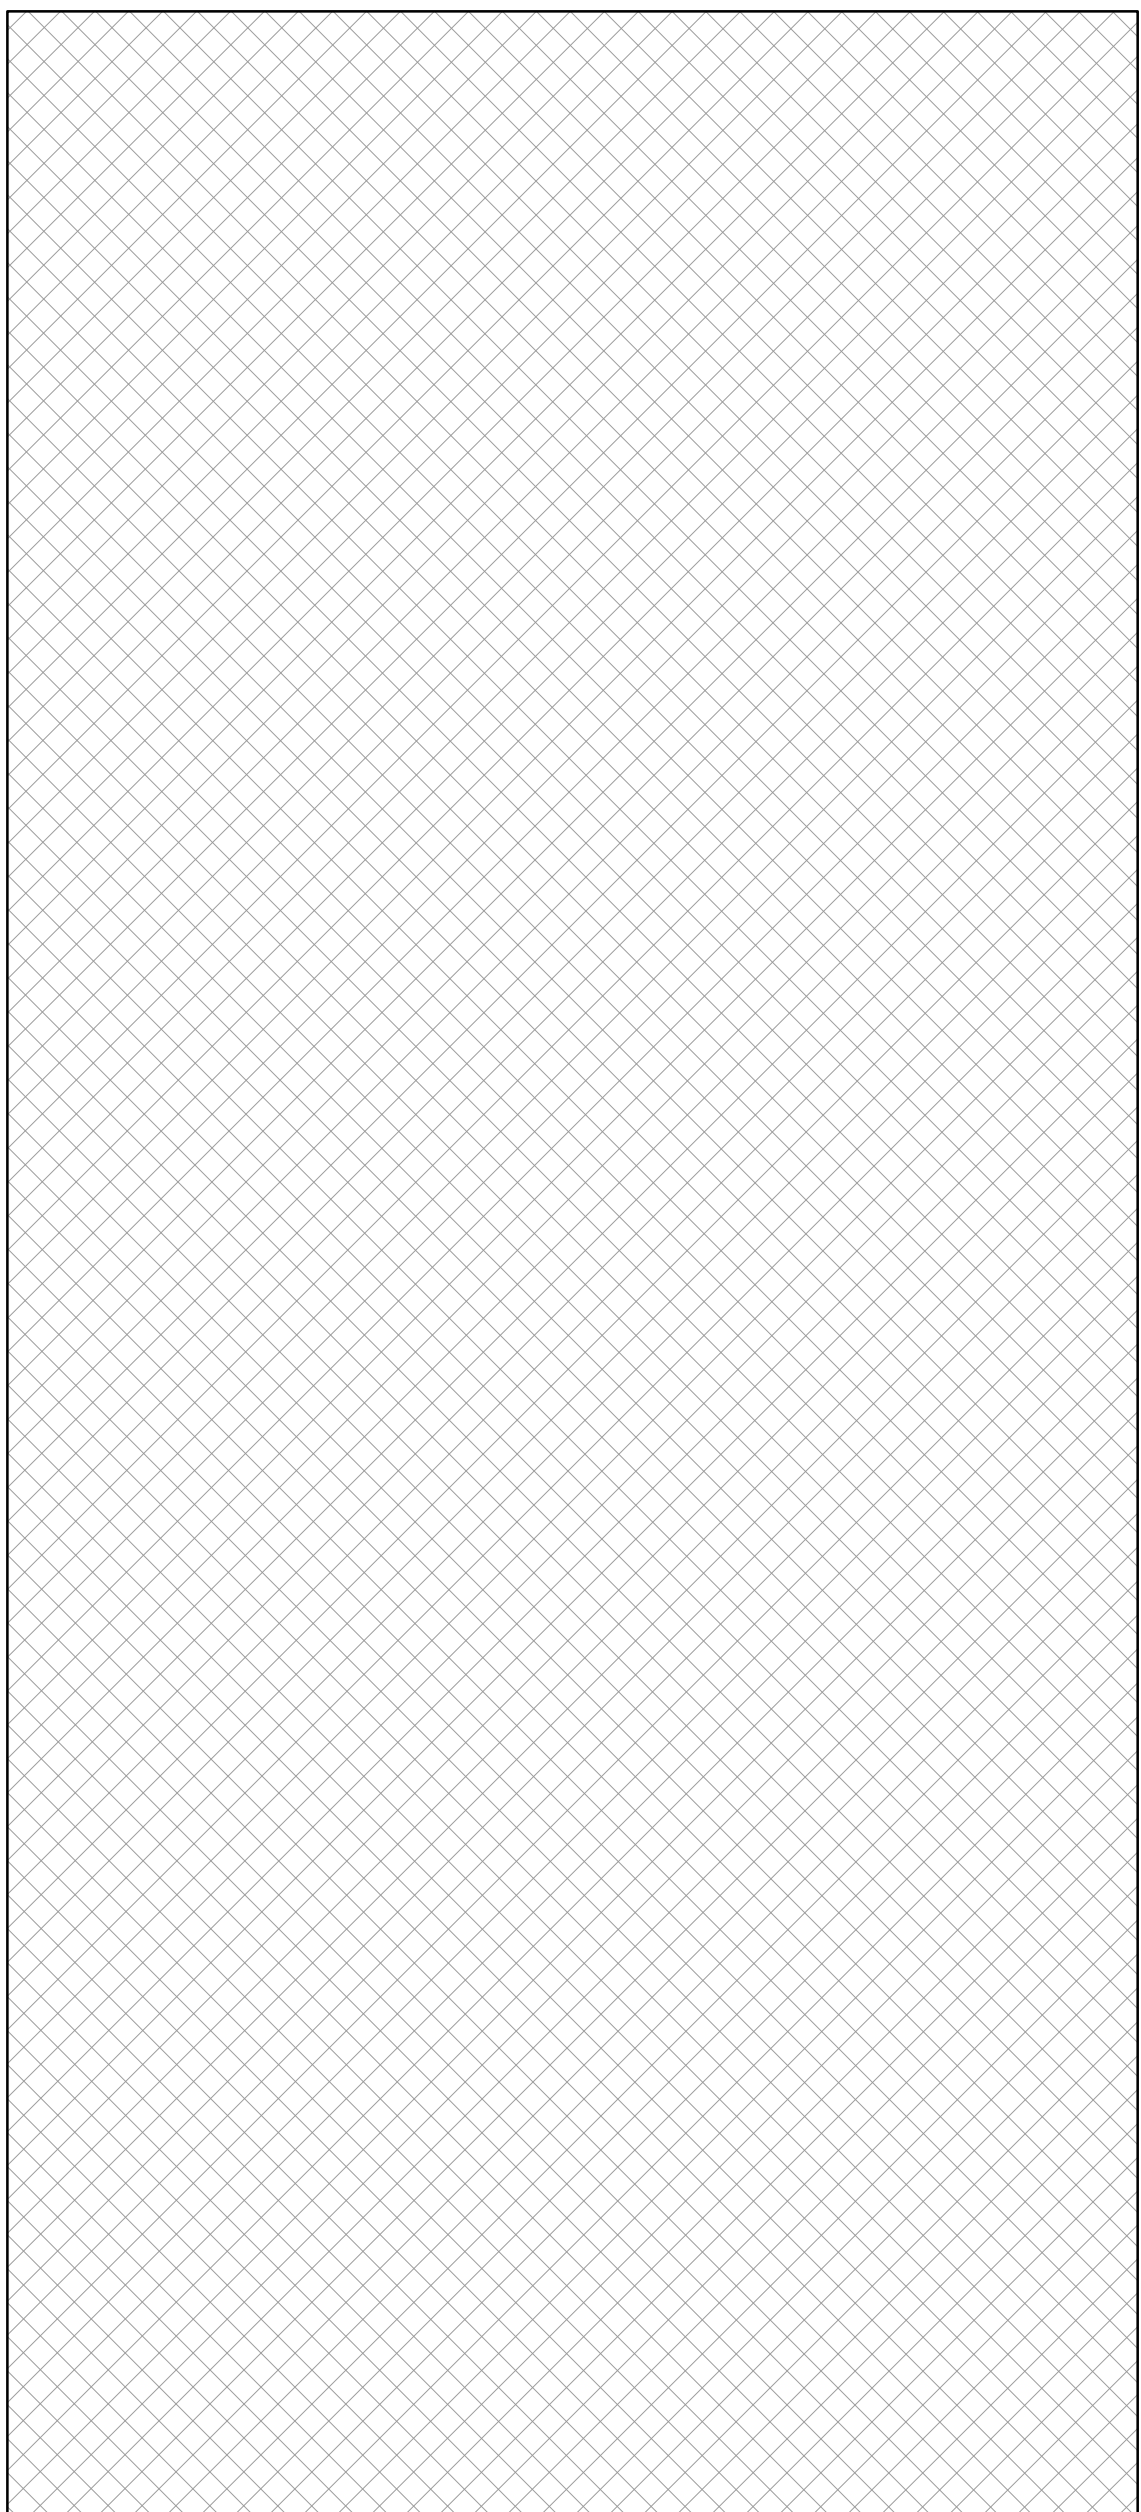

Eerste verdieping

Renvooi


	Metselwerk verschillende metselverbanden		Brandmeldcentrale conform NEN 2535 PV-panelen hier uit te schakelen conform
	Kalkzandsteen 214mm dik constructief Kalkzandsteen verschillende diktes		Handbrandmelder conform NEN-EN 54-11
	Isolatie conform nieuwbouweisen Rc-waardes: vloer 3,7 - wand 4,7 - dak 6,2		Brandslanghaspel conform NEN-EN 671-1
	Belendingen bestaande bebouwing WIJZER		Schuimplusser 9kg conform opgave installateur
	Elektrakast conform opgave installateur verdeelkast aangesloten op de hoofdmeterkast		Filtlicht
	PV-panelen i.o.m. installateur		Noodverlichting NEN-EN 1838
			WBDBO minimaal 30minuten + Ra-rookdichting WBDBO minimaal 60minuten + Ra-rookdichting
			Brandcompartimentering
			Vluchtrouteaanduiding conform NEN-EN 1838 / ISO 7010
			Deuren te openen zonder sleutel
			maximale vluchtlengte, deuren in de vluchtroute zijn te openen zonder sleutels
			Brandmelder met ruimtebewaking aansluiten op bestaand BMI paneel
			Nevenindicator conform opgave installateur
			Signaalgever conform opgave installateur

Kleur en materiaalstaat

Metselwerk: rood gemeleerd conform bestaand
Metselverbanden: halfsteens-, staand- en blok-verband
Voegwerk: antraciet conform bestaand
Kozijnen: Aluminium kozijn Kawneer GT70s Staallook
in kleur Natur Weis, conform bestaand
Draaiende delen: Aluminium kozijn Kawneer GT70s Staallook
in kleur Jade 70, conform bestaand
Boeidelen: Trespa MATEON (uni colours A35.4.0)
Cactus green satin conform bestaand
Gevelpanelen: EQUISTONE [linea] LT60
in kleur metselwerk
Waterslagen: Prefab beton
Dakranden: Prefab beton en naturel zinken kraal
Dakbedekking: EPDM zwart

nr.	naam	opp.	bouwbesluitbenaming	bez.	gebruiksfunctie
0.1	Leerplein	92m²	verblifruimte	30	bijsluitfunctie
0.2	Lokaal	55m²	verblifruimte	26	onderwijsfunctie
0.3	Lokaal	55m²	verblifruimte	26	onderwijsfunctie
0.4	Lokaal	55m²	verblifruimte	26	onderwijsfunctie
0.5	Tochtportaal	14m²	verkeersruimte	26	gemeenschappelijke
0.6	Repro	5.4m²	bergruimte	4	gemeenschappelijke
0.7	Technische ruimte	7.7m²	techniekruimte	4	overige gebruiksfunctie
0.8	Buitenberging	14m²	bergruimte	4	overige gebruiksfunctie
0.9	Directiekamer	20m²	verblifruimte	4	kantoorfunctie
0.10	Toiletruimte	5.5m²	toiletruimte	4	gemeenschappelijke
0.11	Toiletruimte	5.5m²	toiletruimte	4	gemeenschappelijke
0.12	Docentenloket	2.5m²	toiletruimte	4	gemeenschappelijke
0.13	Verkeersruimte	5.5m²	verkeersruimte	4	gemeenschappelijke
0.14	Gang	50m²	verkeersruimte	4	gemeenschappelijke
1.1	Gang	57.2m²	verkeersruimte	26	gemeenschappelijke
1.2	Lokaal	55m²	verblifruimte	26	onderwijsfunctie
1.3	Lokaal	55m²	verblifruimte	26	onderwijsfunctie
1.4	Lokaal	55m²	verblifruimte	26	onderwijsfunctie
1.5	Berging	7.1m²	bergruimte	4	gemeenschappelijke
1.6	Docentenkamer	28m²	verblifruimte	8	bijsluitfunctie
1.7	I.B. ruimte	9.6m²	verblifruimte	4	onderwijsfunctie
1.8	I.B. ruimte	9.6m²	verblifruimte	4	onderwijsfunctie
1.9	Werkruimte	27.3m²	verblifruimte	8	onderwijsfunctie
1.10	Toiletruimte	5.5m²	toiletruimte	4	gemeenschappelijke
1.11	Toiletruimte	5.5m²	toiletruimte	4	gemeenschappelijke
1.12	Werkruimte	1.7m²	bergruimte	4	gemeenschappelijke
1.13	verkeersruimte	3m²	verkeersruimte	4	gemeenschappelijke
1.14	verkeersruimte	13.1m²	verkeersruimte	4	gemeenschappelijke
2.1	technische ruimte	29m²	techniekruimte	4	overige gebruiksfunctie

Brandcompartimentering:
BC0 = bestaand
BC1 = ±685m²
BC2 = ±14m²
BC3 = ±11m²
BC4 = ±13m²
BC5 = ±29m²

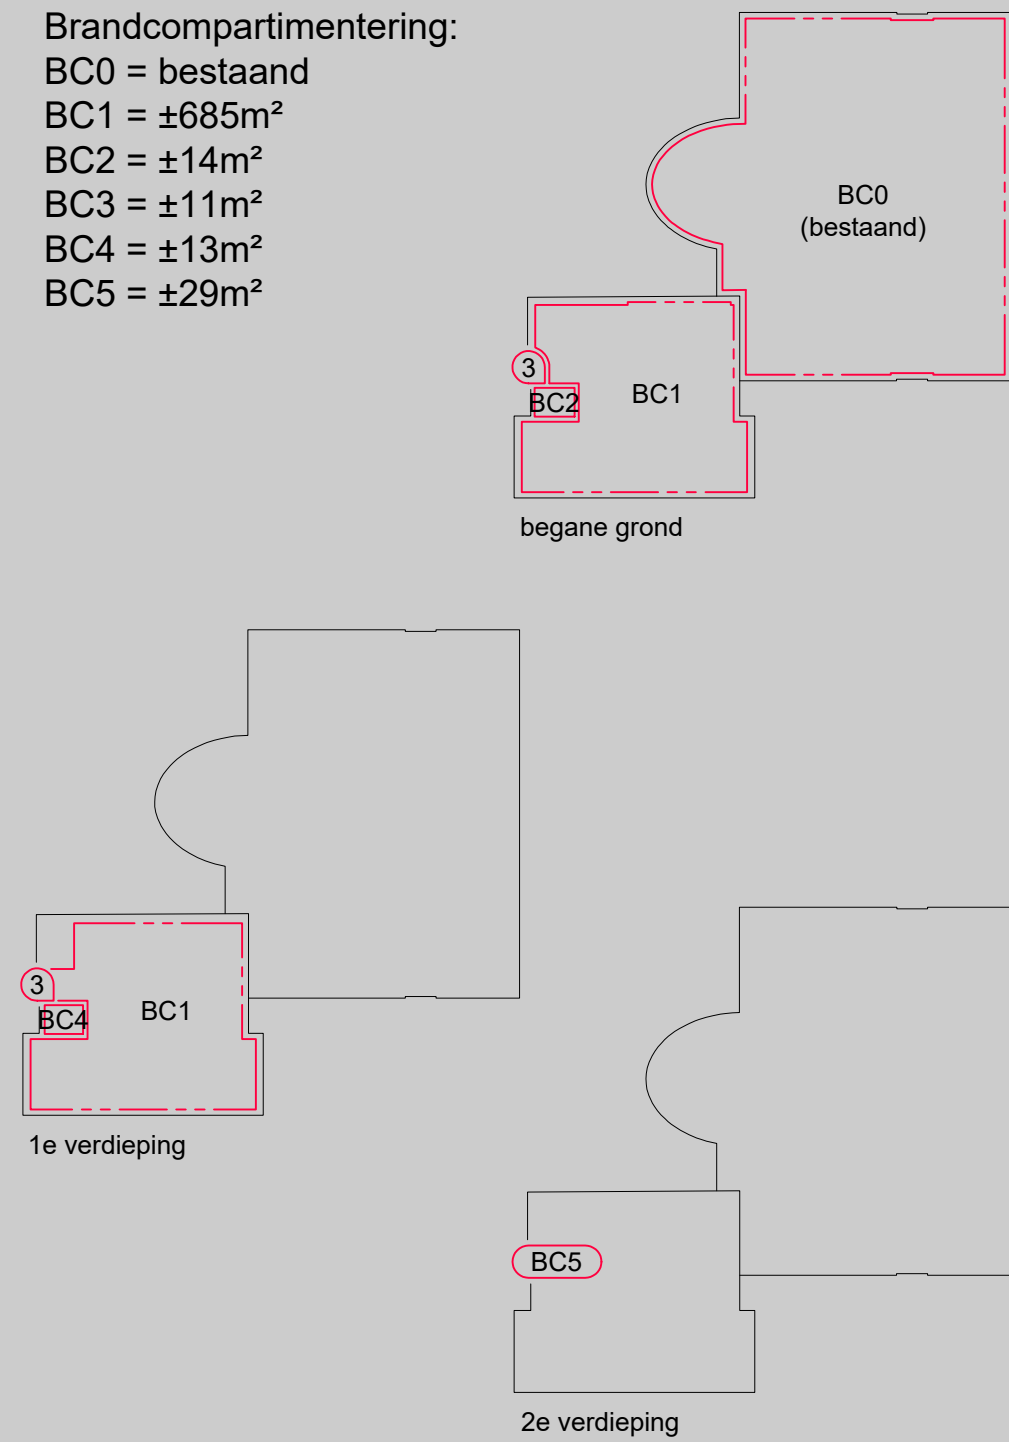

Maten in het werk te controleren.
Constructie i.o.m. constructeur.

Installaties conform documenten installatieadviseur
referentie document:

Constructie conform documenten constructeur
referentie document:

Brand/vlucht voorzieningen conform documenten adviseur
referentie document:

Blad:	BA-01-02	Schaal:	1:100
Werknr.:	2102	Formaat:	A01 (1050x594mm)
		Datum:	02-06-2023

Fase: BOUWAANVRAAG

Project: Uitbreiding WIJZER
Vilniusstraat 2, 2034EM Haarlem


Onderwerp: Eerste verdieping
nieuwe toestand

Contactpersoon: Nicole Boumans


Datum	Ontwerp	Omschrijving
27-06-2023	(BVM)	breed- en vluchtweg

Schaal: 1:1000



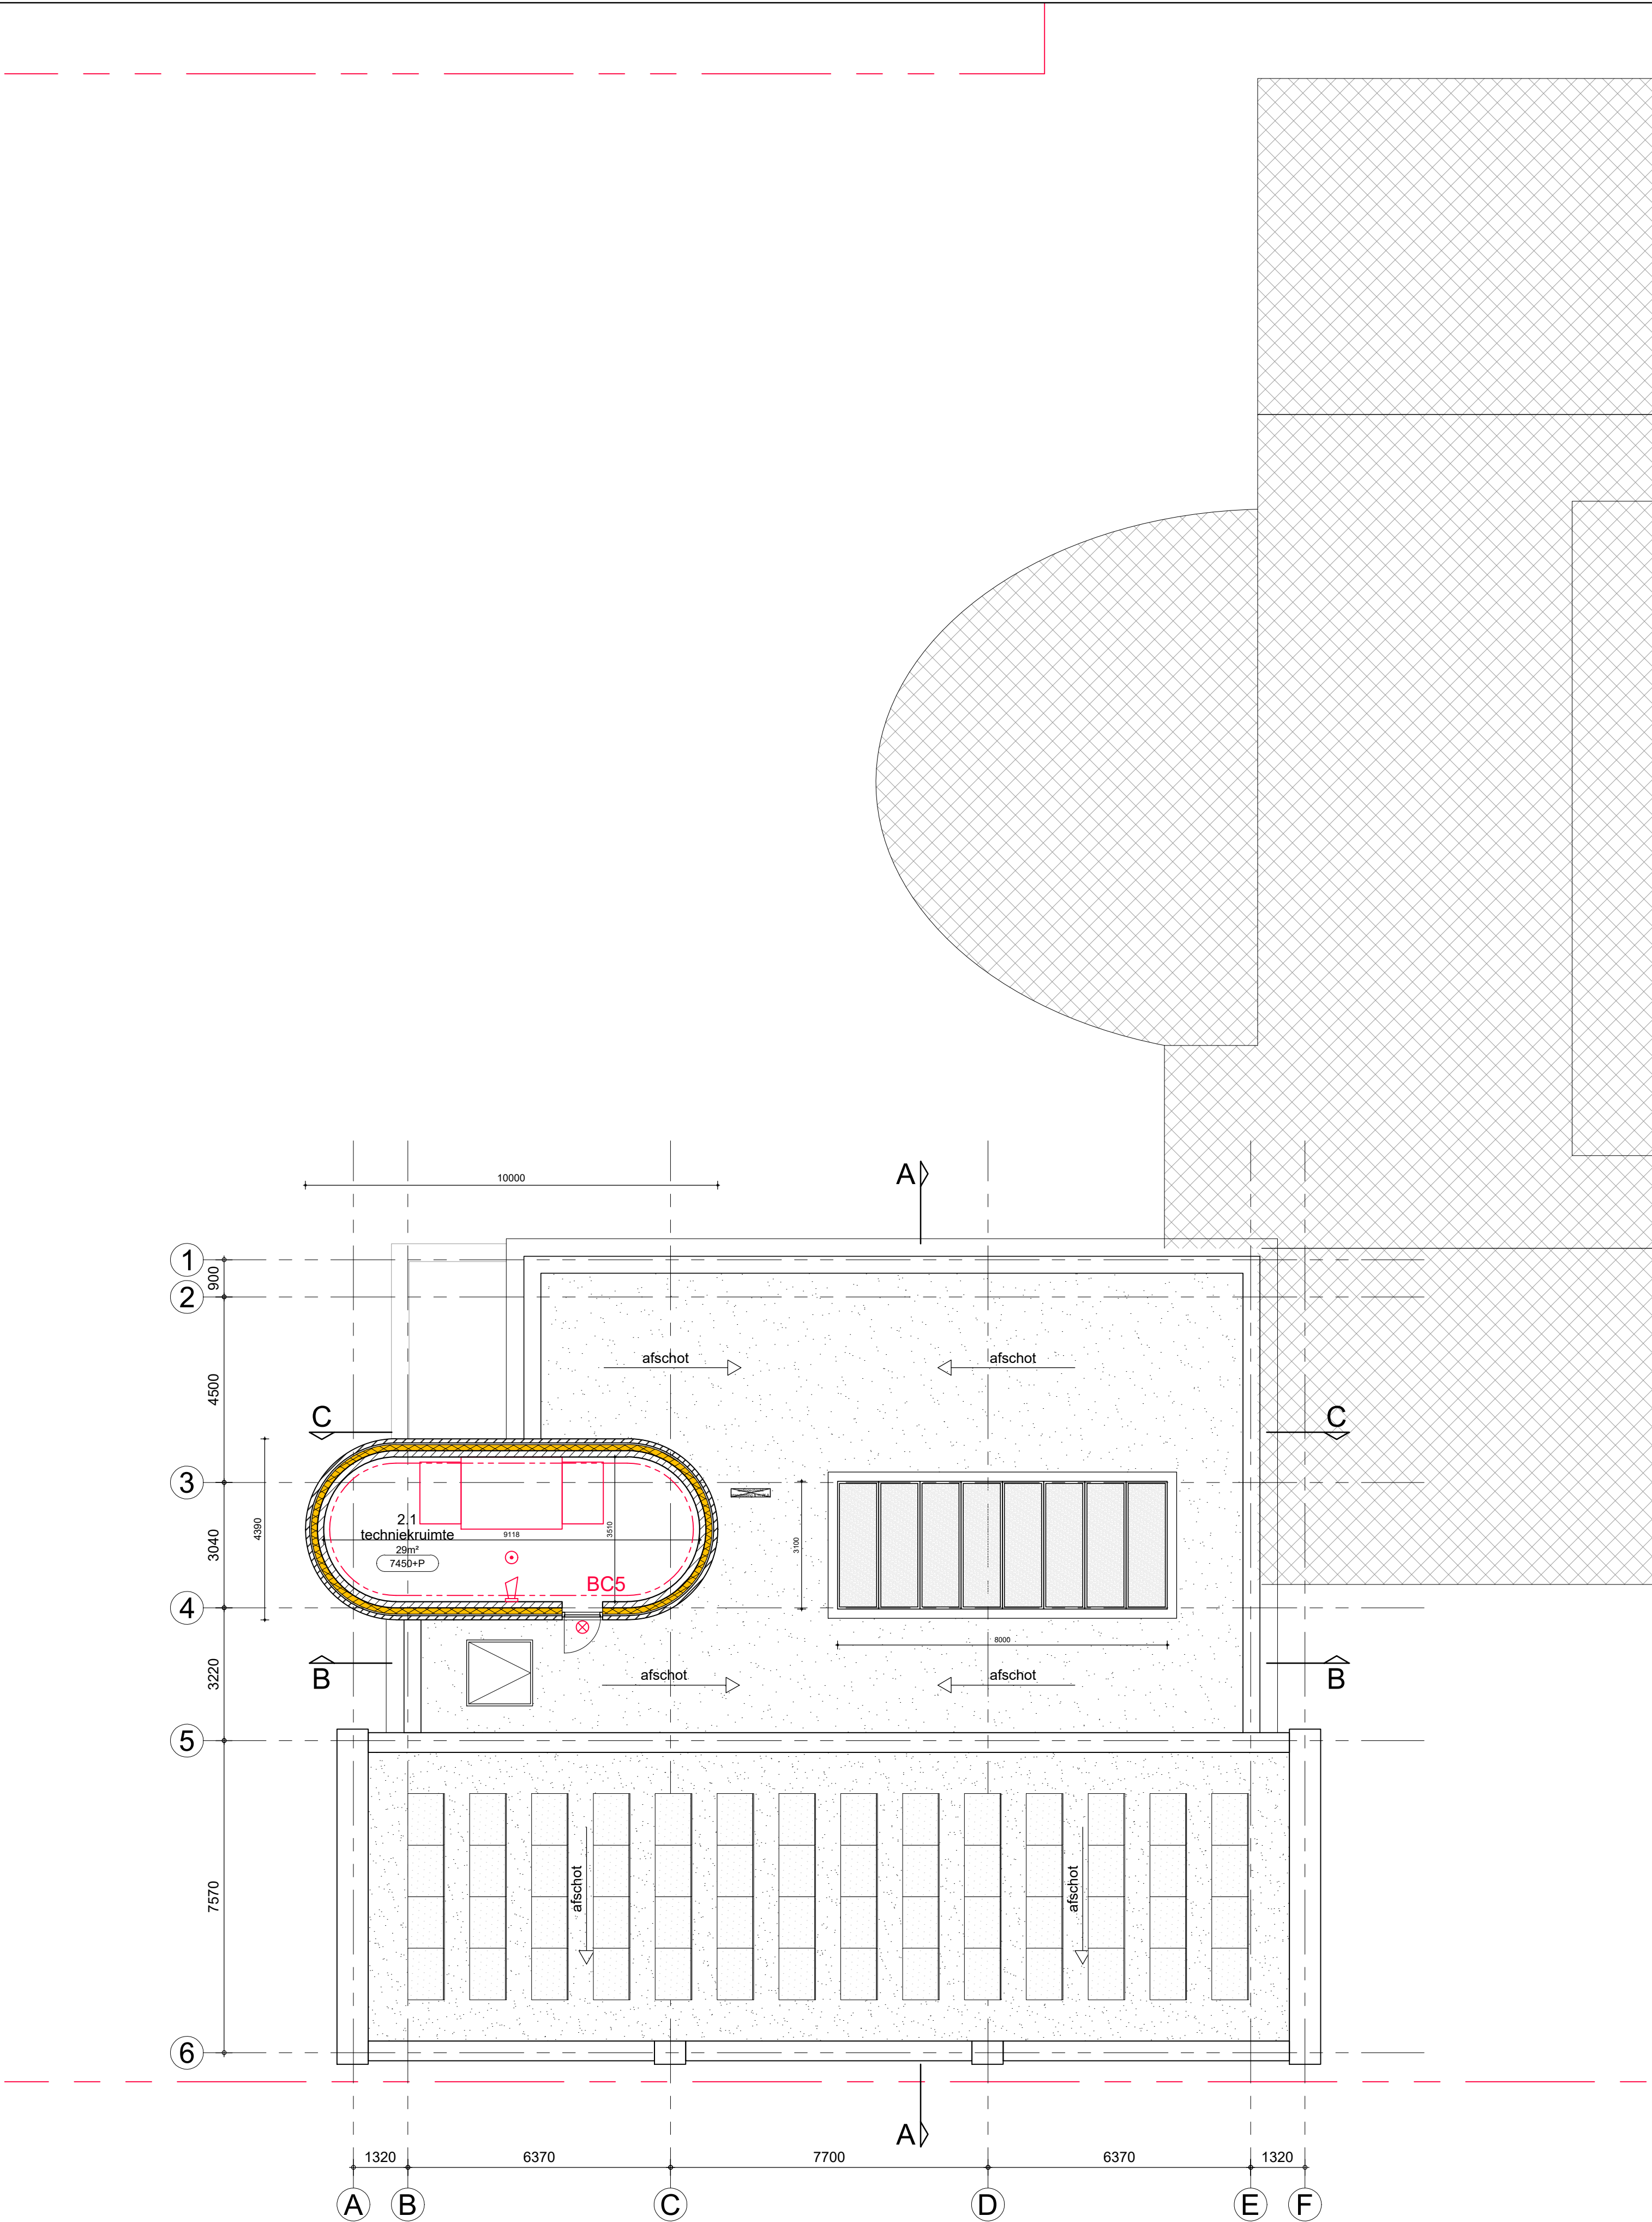

Tweede verdieping

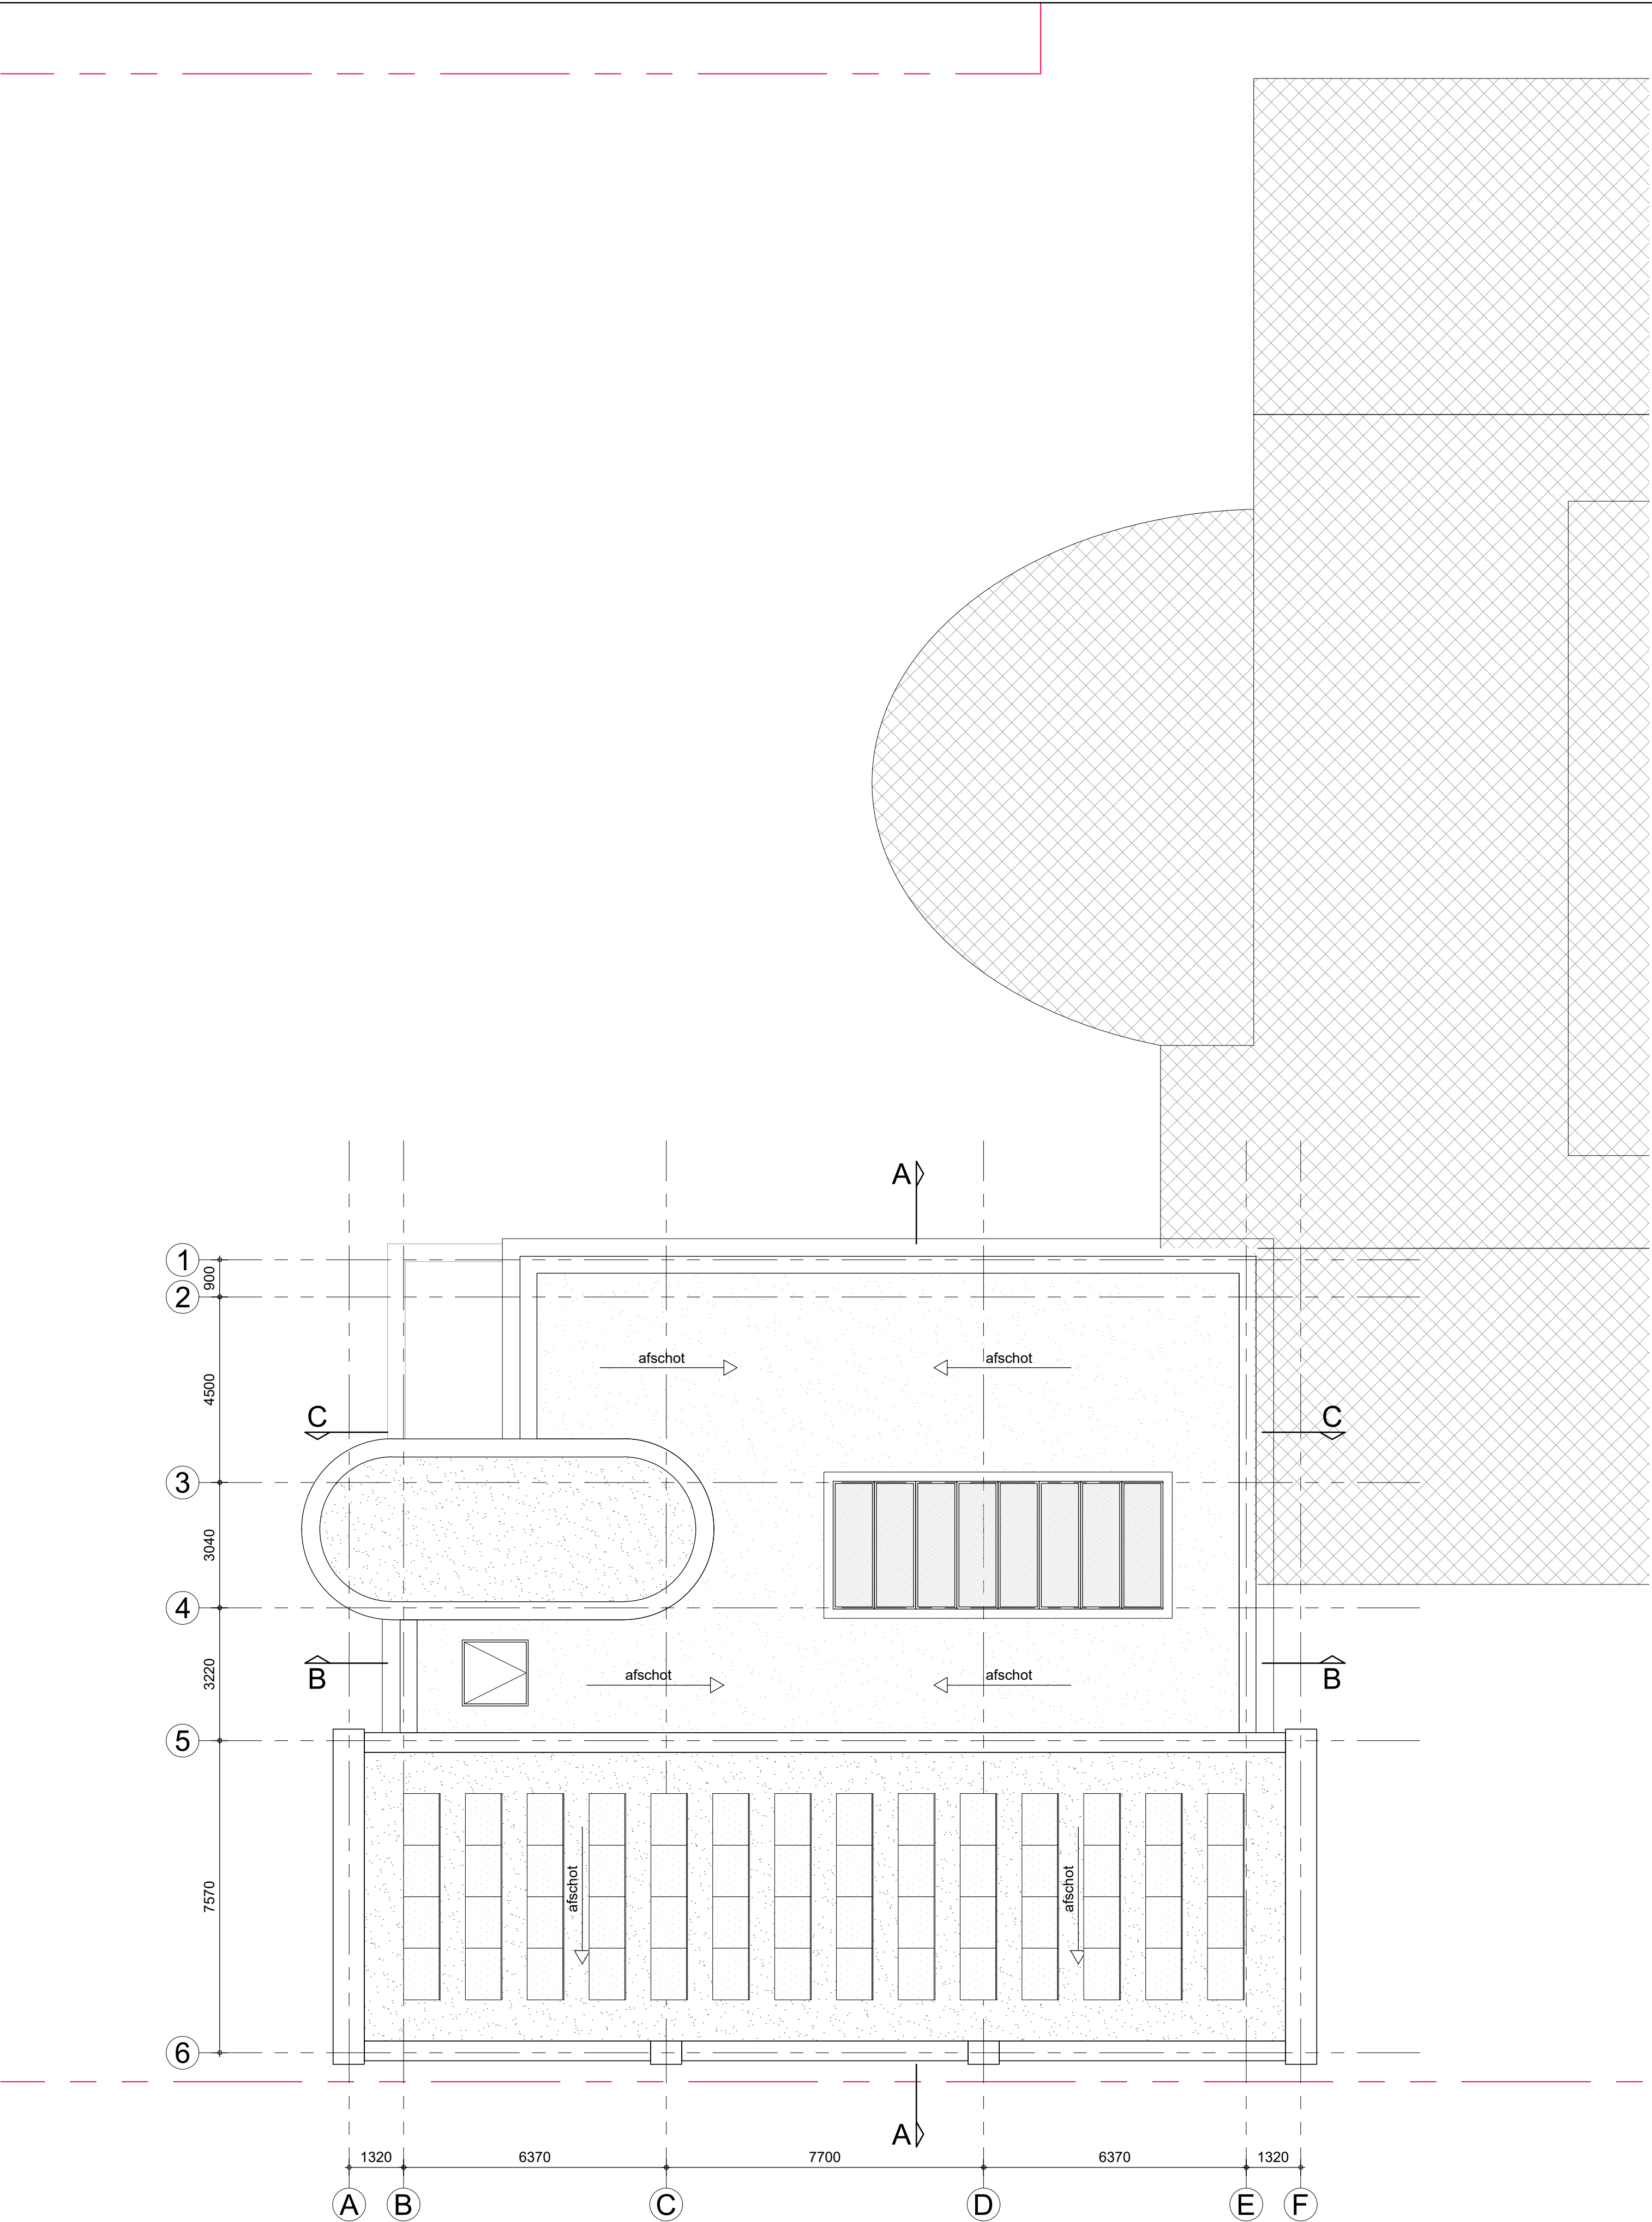

Dakaanzicht

Renvooi

	Metselwerk verschillende metselverbanden
	Kalkzandsteen 214mm dik constructief Kalkzandsteen verschillende diktes
	Isolatie conform nieuwbouweisen Rc-waardes: vloer 3,7 - wand 4,7 - dak 6,2
	Belendingen bestaande bebouwing WIJZER
	Elektrakast conform opgave installateur verdeelkast aangesloten op de hoofdmeterkast
	PV-panelen i.o.m. installateur


	Brandmeldcentrale conform NEN 2535 PV-panelen hier uit te schakelen conform
	Handbrandmelder conform NEN-EN 54-11
	Brandslanghaspel conform NEN-EN 671-1
	Schuimplusser 9kg conform opgave installateur
	Filtislicht
	Noodverlichting NEN-EN 1838
	WBDBO minimaal 30minuten + Ra-rookdichting WBDBO minimaal 60minuten + Ra-rookdichting
	Brandcompartimentering
	Vluchtrouteaanduiding conform NEN-EN 1838 / ISO 7010
	Deuren te openen zonder sleutel
	maximale vluchtlengte, deuren in de vluchtroute zijn te openen zonder sleutels
	Brandmelder met ruimtebewaking aansluiten op bestaand BMI paneel
	Nevenindicator conform opgave installateur
	Signaalgever conform opgave installateur

Kleur en materiaalstaat

Metselwerk:	rood gemeleerd conform bestaand
Metselverbanden:	halfsteens-, staand- en blok-verband
Voegwerk:	antraciet conform bestaand
Kozijnen:	Aluminium kozijn Kawneer GT70s Steellook in kleur Natur Weis, conform bestaand
Draaiende delen:	Aluminium kozijn Kawneer GT70s Steellook in kleur Jade 70, conform bestaand
Boeidelen:	Trespa MATEON (uni colours A35.4.0) Cactus green satin conform bestaand
Gevelpanelen:	EQUITONE [linea] LT60 in kleur metselwerk
Waterslagen:	Prefab beton
Dakranden:	Prefab beton en naturel zinken kraal
Dakbedekking:	EPDM zwart

nr.	naam	opp.	bouwbesluitbenaming	bez.	gebruiksfunctie
0.1	Leerplein	92m²	verblifruimte	30	bijeenkomstfunctie
0.2	Lokaal	55m²	verblifruimte	26	onderwijsfunctie
0.3	Lokaal	55m²	verblifruimte	26	onderwijsfunctie
0.4	Lokaal	55m²	verblifruimte	26	onderwijsfunctie
0.5	Tochtportaal	14m²	verkeersruimte	26	gemeenschappelijke
0.6	Repro	5.4m²	bergruimte	4	gemeenschappelijke
0.7	Technische ruimte	7.7m²	techniekrimte	4	overige gebruiksfunctie
0.8	Buitenberging	14m²	bergruimte	4	overige gebruiksfunctie
0.9	Directiekamer	20m²	verblifruimte	4	kantoorfunctie
0.10	Toiletruimte	5.5m²	toiletruimte	4	gemeenschappelijke
0.11	Toiletruimte	5.5m²	toiletruimte	4	gemeenschappelijke
0.12	Docententoilet	2.5m²	toiletruimte	4	gemeenschappelijke
0.13	Verkeersruimte	5.5m²	verkeersruimte	4	gemeenschappelijke
0.14	Gang	50m²	verkeersruimte	4	gemeenschappelijke
1.1	Gang	57.2m²	verkeersruimte	26	gemeenschappelijke
1.2	Lokaal	55m²	verblifruimte	26	onderwijsfunctie
1.3	Lokaal	55m²	verblifruimte	26	onderwijsfunctie
1.4	Lokaal	55m²	verblifruimte	26	onderwijsfunctie
1.5	Berging	7.1m²	bergruimte	26	gemeenschappelijke
1.6	Docentenkamer	28m²	verblifruimte	8	bijeenkomstfunctie
1.7	I.B. ruimte	9.6m²	verblifruimte	4	onderwijsfunctie
1.8	I.B. ruimte	9.6m²	verblifruimte	4	onderwijsfunctie
1.9	Werkruimte	27.3m²	verblifruimte	8	onderwijsfunctie
1.10	Toiletruimte	5.5m²	toiletruimte	4	gemeenschappelijke
1.11	Toiletruimte	5.5m²	toiletruimte	4	gemeenschappelijke
1.12	Werkruimte	1.7m²	bergruimte	4	gemeenschappelijke
1.13	Verkeersruimte	3m²	verkeersruimte	4	gemeenschappelijke
1.14	Verkeersruimte	13.1m²	verkeersruimte	4	gemeenschappelijke
2.1	technische ruimte	20m²	techniekrimte	4	overige gebruiksfunctie

Brandcompartimentering:
BC0 = bestaand
BC1 = ±685m²
BC2 = ±14m²
BC3 = ±11m²
BC4 = ±13m²
BC5 = ±29m²

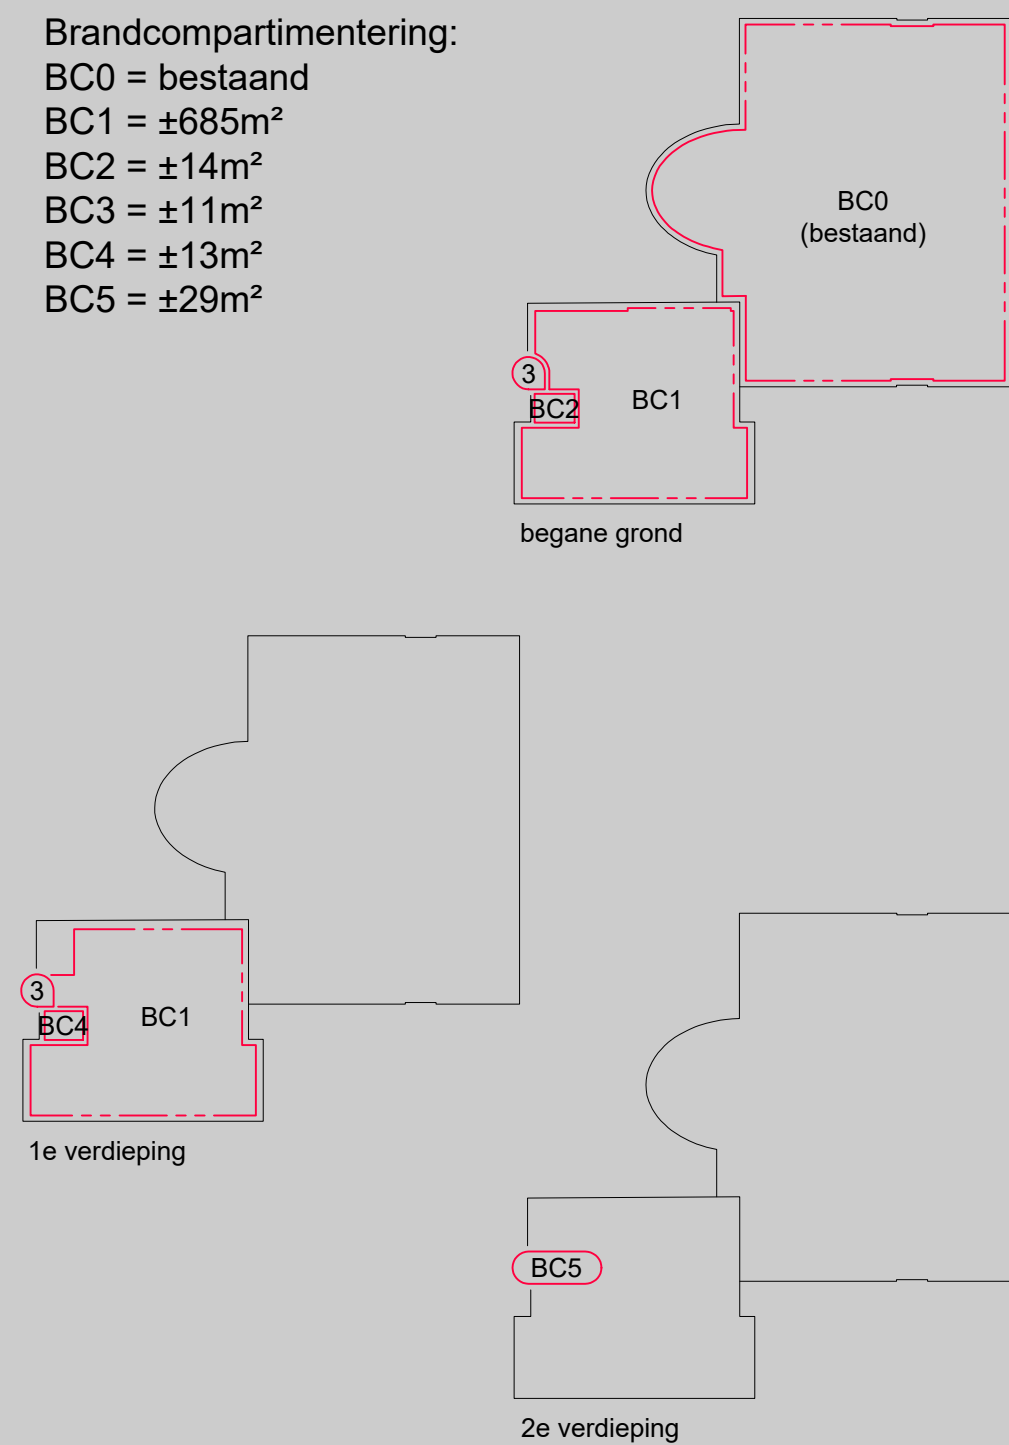

Maten in het werk te controleren.
Constructie i.o.m. constructeur.

Installaties conform documenten installatieadviseur
referentie document:


Constructie conform documenten constructeur
referentie document:

Brand/vlucht voorzieningen conform documenten adviseur
referentie document:

Blad:	BA-01-03	Schaal:	1:100
Werknr.:	2102	Formaat:	A01 (1050x594mm)
		Datum:	02-06-2023
Fase:	BOUWAANVRAAG		
Project:	Uitbreiding WIJZER Vilniusstraat 2, 2034EM Haarlem		
Onderwerp:	Tweede verdieping en dakaanzicht nieuwe toestand		
Contactpersoon:	Nicole Boumans		
	Datum	Ontwerp	Omschrijving
a	21-06-2023	(BVM)	breed- en vluchtweg
b			
c			
d			

Schaal: 1:1000



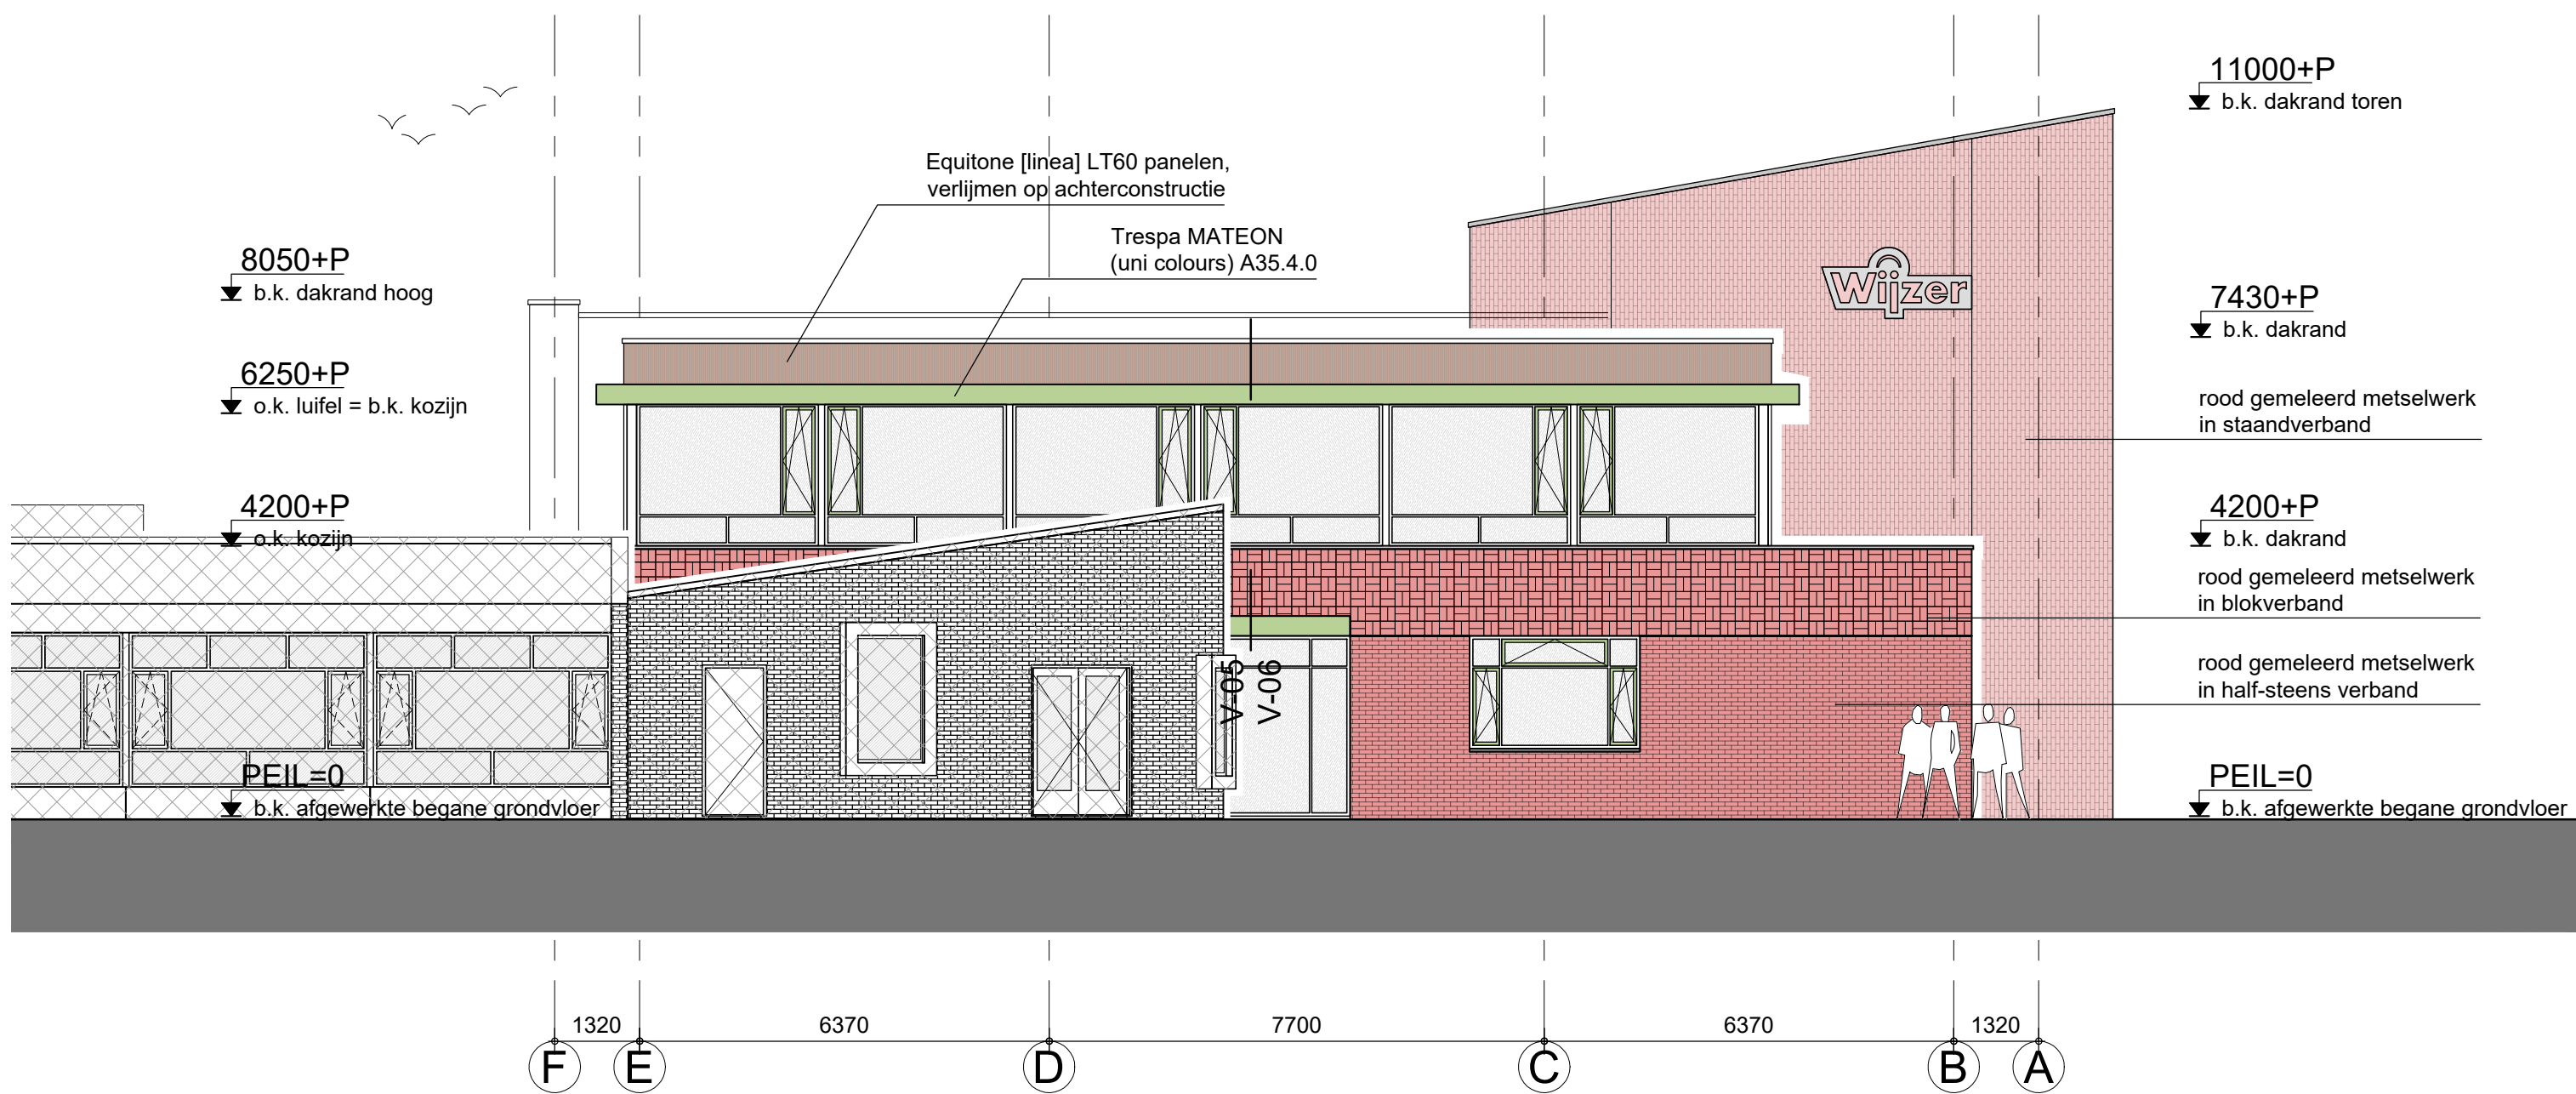

Noordgevel



Oostgevel



Zuidgevel



Westgevel

Renvooi

- Metselwerk
verschillende metselverbanden
- Kalkzandsteen 214mm dik constructief
Kalkzandsteen verschillende diktes
- Isolatie conform nieuwbouweisen
Rc-waardes: vloer 3,7 - wand 4,7 - dak 6,2
- Belendingen
bestaande bebouwing WIJZER
- Elektrakast conform opgave installateur
verdeelkast aangesloten op de hoofdmeterkast
- PV-panelen
i.o.m. installateur

Kleur en materiaalstaat

- Metselwerk: rood gemeleerd conform bestaand
- Voegwerk: halfsteens-, staand- en blok-verband
- Kozijnen: aluminium kozijn Kawneer GT70s Steellook in kleur Natur Weis, conform bestaand
- Draaiende delen: Aluminium kozijn Kawneer GT70s Steellook in kleur Jade 70, conform bestaand
- Boeidelen: Trespa MATEON (uni colours A35.4.0) Cactus green satin conform bestaand
- Gevelpanelen: Equitone [linea] LT60 in kleur metselwerk
- H.W.A.: Prefab beton
- Dakranden: Prefab beton en naturel zinken kraal
- Dakbedekking: EPDM zwart

Installaties conform documenten installatieadviseur
referentie document:

Constructie conform documenten constructeur
referentie document:

Brand/vlucht voorzieningen conform documenten adviseur
referentie document:





Maten in het werk te controleren.

Constructie i.o.m. constructeur.

Blad:	BA-02-01	Schaal:	1:100
Werknr.:	2102	Formaat:	A01 (1050x594mm)
		Datum:	02-06-2023
Fase:			
BOUWAANVRAAG			
Project: Uitbreiding WIJZER Vilniusstraat 2, 2034EM Haarlem			
Onderwerp: Gevels nieuwe toestand			
Contactpersoon: Nicole Boumans			
#	Datum	Get.	Omschrijving
1			
2			
3			
4			

Schaal: 1:1000



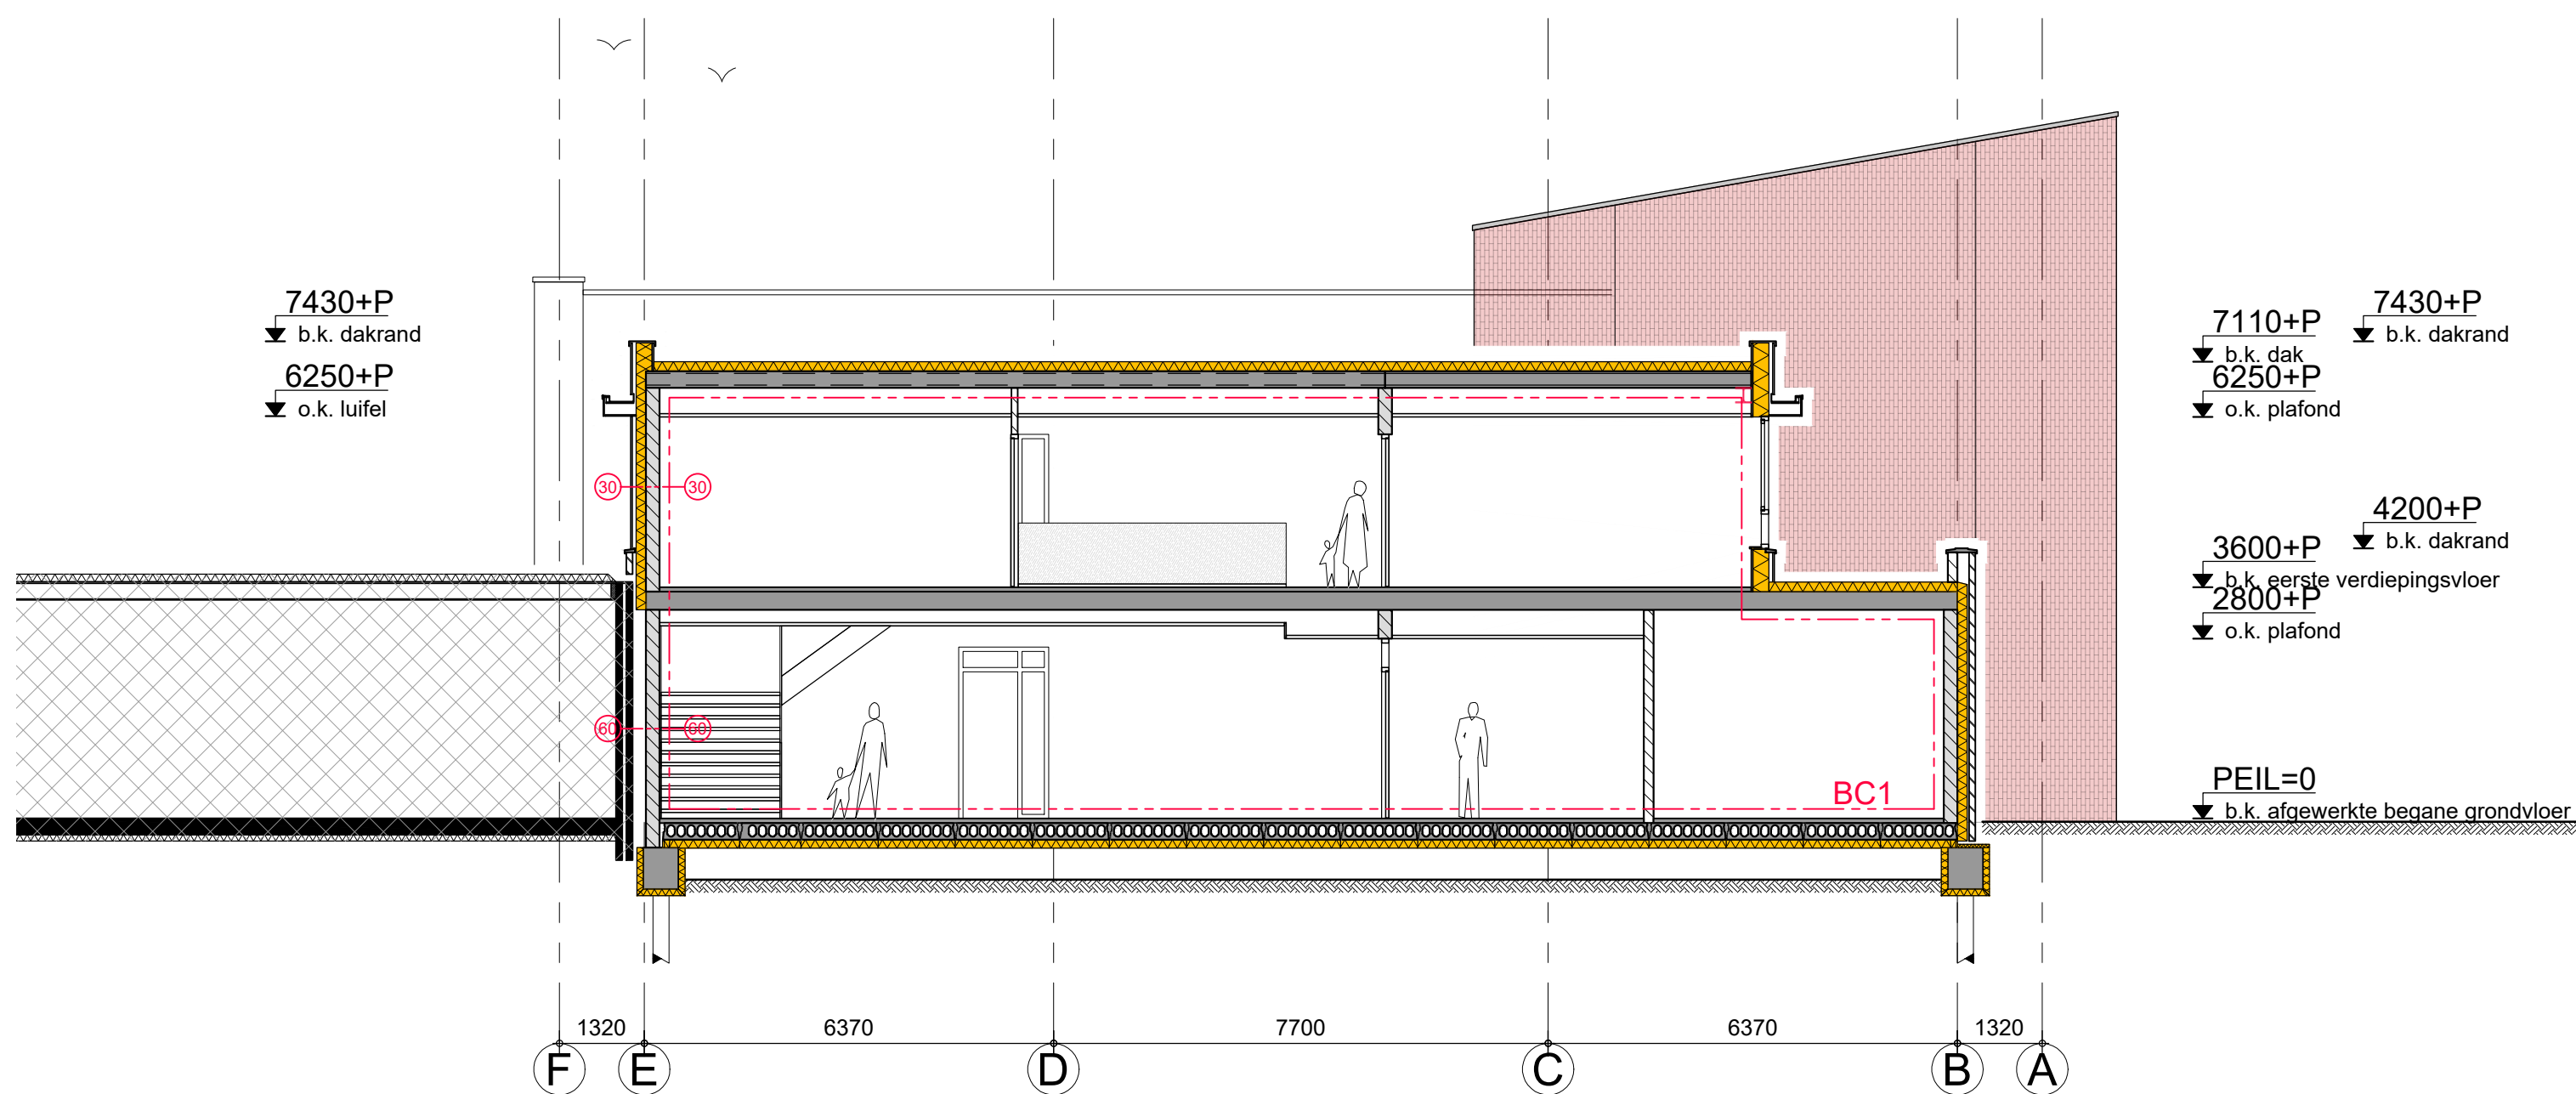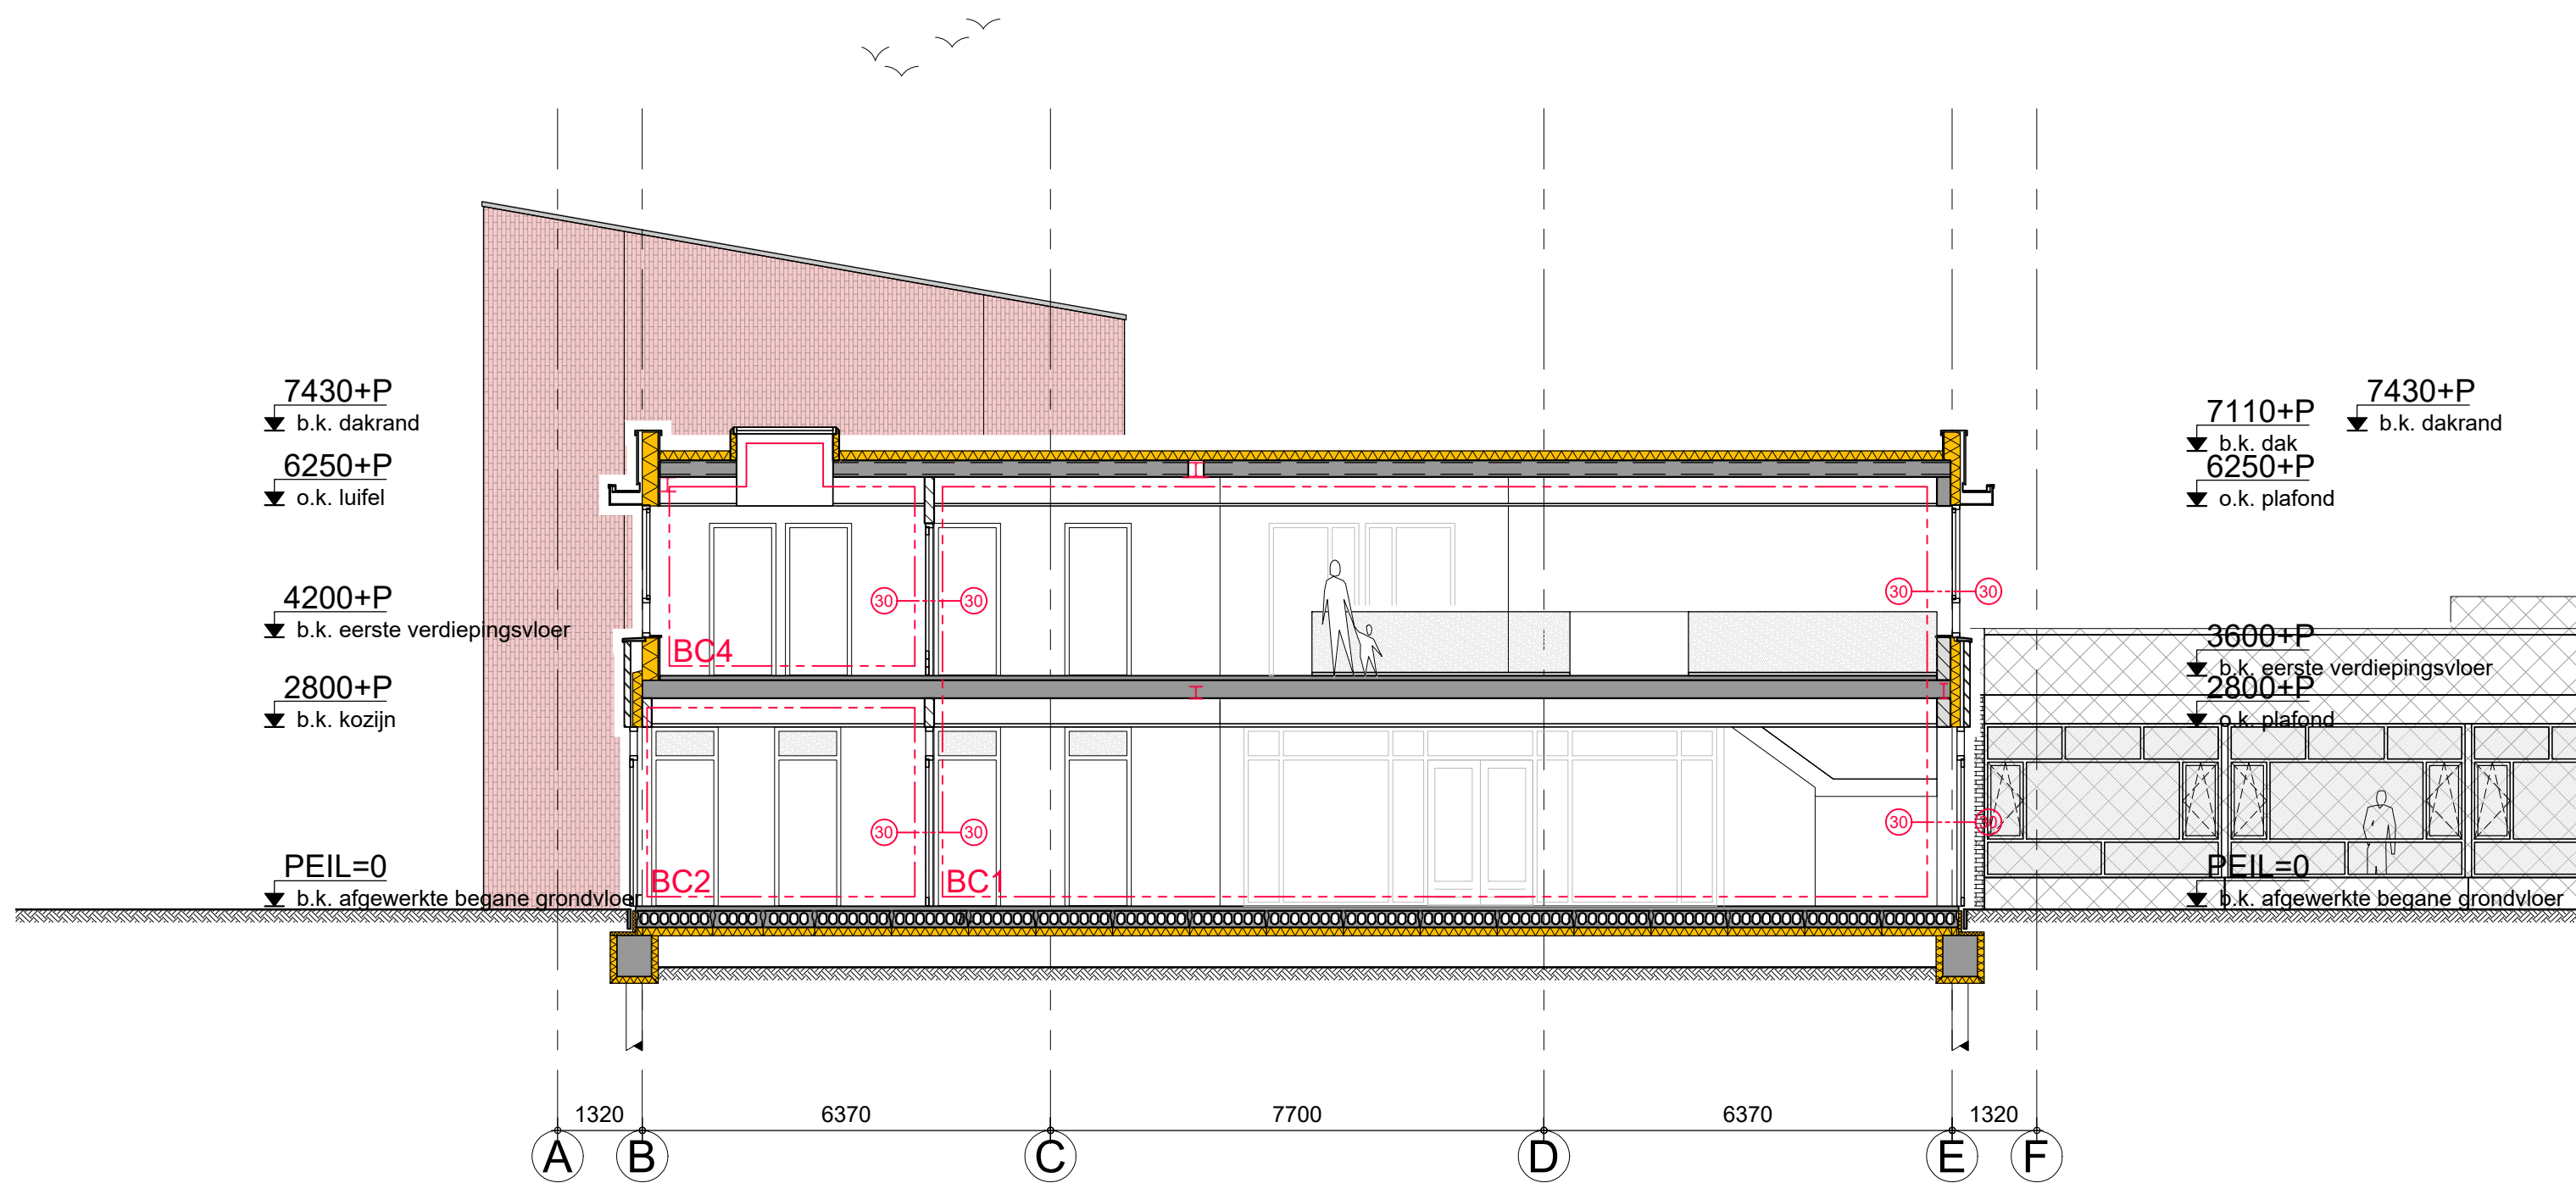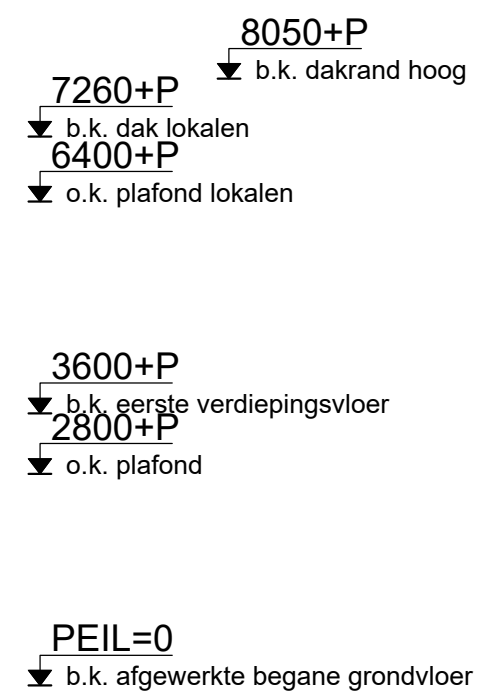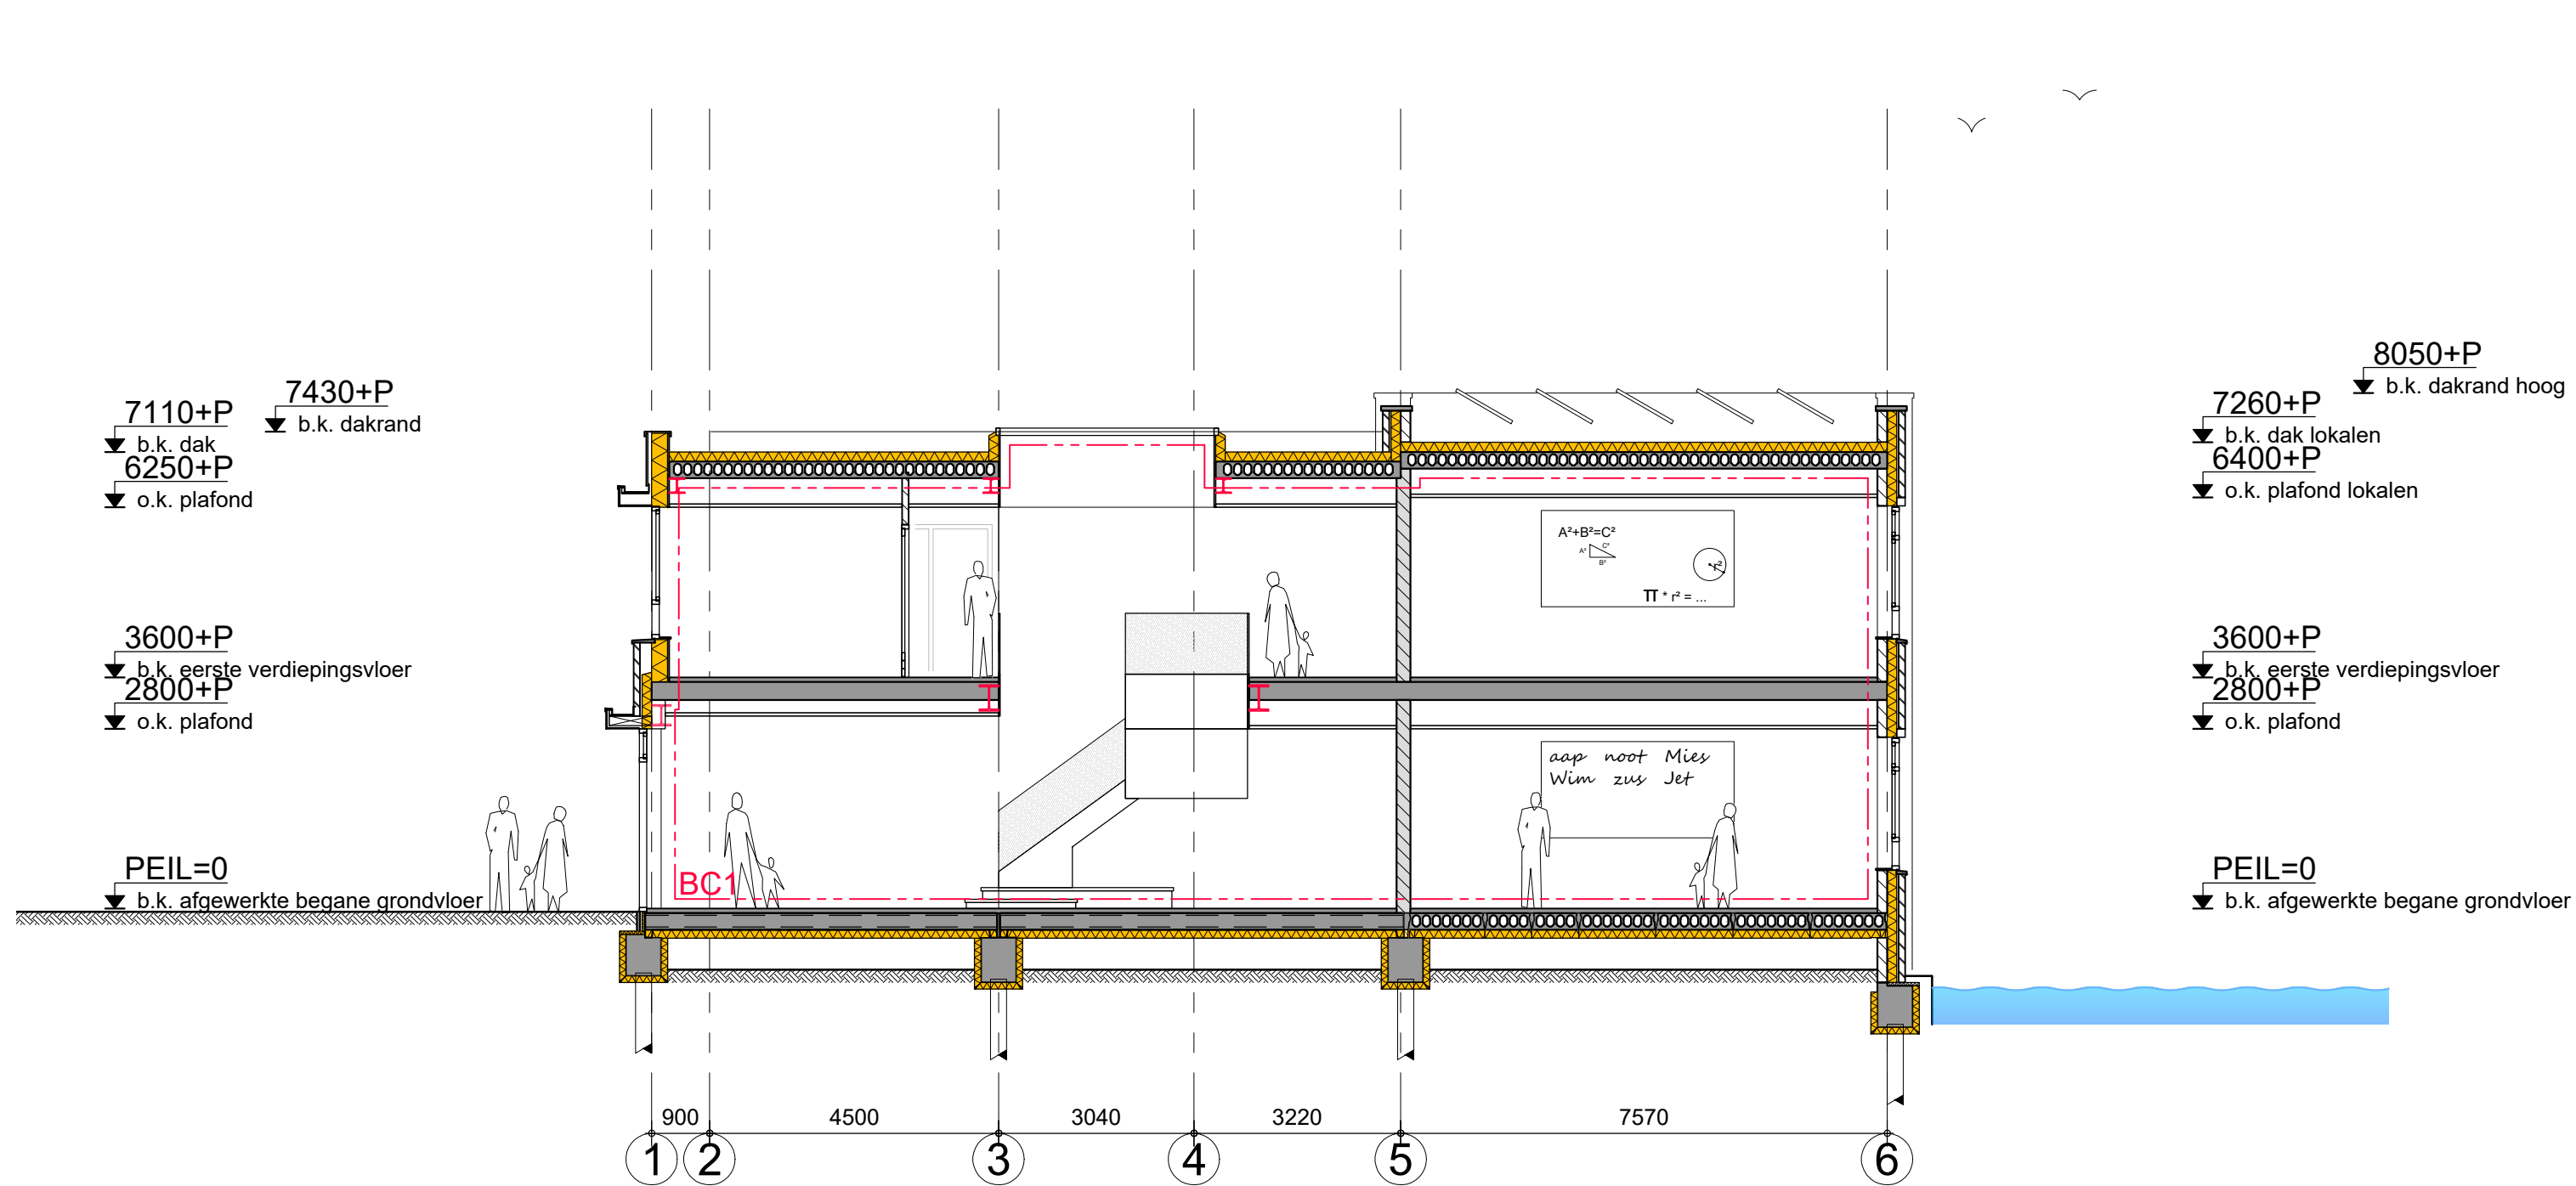

Renvooi


	Metselwerk verschillende metselverbanden		Brandmeldcentrale conform NEN 2535 PV-panelen hier uit te schakelen conform
	Kalkzandsteen 214mm dik constructief Kalkzandsteen verschillende diktes		Handbrandmelder conform NEN-EN 54-11
	Isolatie conform nieuwbouweisen Rc-waardes: vloer 3,7 - wand 4,7 - dak 6,2		Brandslanghaspel conform NEN-EN 671-1
	Belendingen bestaande bebouwing WUJZER		Schuimplusser 9kg conform opgave installateur
	Elektrakast conform opgave installateur verdeelkast aangesloten op de hoofdmeterkast		Flitslicht
	PV-panelen i.o.m. installateur		Noodverlichting NEN-EN 1838
			WDBO minimaal 30minuten + Ra-rookdichting WDBO minimaal 60minuten + Ra-rookdichting
			Brandcompartimentering
			maximale vluchtengte, deuren in de vluchtroute zijn te openen zonder sleutels
			Brandmelder met ruimtebewaking aansluiten op bestaand BMI paneel
			Nevenindicator conform opgave installateur
			Signaalgever conform opgave installateur

Kleur en materiaalstaat

Metselwerk: rood gemeleerd conform bestaand
Metselverbanden: halfsteens-, staand- en blok-verband
Voegwerk: antraciet conform bestaand
Kozijnen: Aluminium kozijn Kawneer GT70s Steellook
in kleur Natur Weis, conform bestaand
Draaiende delen: Aluminium kozijn Kawneer GT70s Steellook
in kleur Jade 70, conform bestaand
Boeidelen: Trespa MATEON (uni colours A35.4.0)
Cactus green satin conform bestaand
Gevelpanelen: EQUISTONE [linea] LT60
H.W.A.: in kleur metselwerk
Waterslagen: Prefab beton
Dakranden: Prefab beton en naturel zinken kraal
Dakbedekking: EPDM zwart

nr.	naam	opp.	bouwbesluitbenaming	bez.	gebruiksfunctie
0.1	Leerplein	92m²	verblfsruimte	30	bielenkomstfunctie
0.2	Lokaal	55m²	verblfsruimte	26	onderwijsfunctie
0.3	Lokaal	55m²	verblfsruimte	26	onderwijsfunctie
0.4	Lokaal	55m²	verblfsruimte	26	onderwijsfunctie
0.5	Tochtportaal	14m²	bergruimte	4	gemeenschappelijke
0.6	Repro	5.4m²	techniekrumte	4	gemeenschappelijke
0.7	Technische ruimte	7.7m²	bergruimte	4	overige gebruiksfunctie
0.8	Buitenberging	14m²	bergruimte	4	overige gebruiksfunctie
0.9	Directiekamer	20m²	verblfsruimte	4	kantoorfunctie
0.10	Toiletruimte	5.5m²	toiletruimte	4	gemeenschappelijke
0.11	Toiletruimte	5.5m²	toiletruimte	4	gemeenschappelijke
0.12	Docententoilet	2.5m²	toiletruimte	4	gemeenschappelijke
0.13	Verkeersruimte	5.5m²	verkeersruimte	4	gemeenschappelijke
0.14	Gang	50m²	verkeersruimte	4	gemeenschappelijke
1.1	Gang	57.2m²	verkeersruimte	26	gemeenschappelijke
1.2	Lokaal	55m²	verblfsruimte	26	onderwijsfunctie
1.3	Lokaal	55m²	verblfsruimte	26	onderwijsfunctie
1.4	Lokaal	55m²	verblfsruimte	26	onderwijsfunctie
1.5	Berging	7.1m²	bergruimte	4	gemeenschappelijke
1.6	Docentenkamer	28m²	verblfsruimte	8	bielenkomstfunctie
1.7	I.B. ruimte	9.6m²	verblfsruimte	4	onderwijsfunctie
1.8	I.B. ruimte	9.6m²	verblfsruimte	4	onderwijsfunctie
1.9	Werkruimte	27.3m²	verblfsruimte	8	onderwijsfunctie
1.10	Toiletruimte	5.5m²	toiletruimte	4	gemeenschappelijke
1.11	Toiletruimte	5.5m²	toiletruimte	4	gemeenschappelijke
1.12	Werkruimte	1.7m²	bergruimte	4	gemeenschappelijke
1.13	Verkeersruimte	3m²	verkeersruimte	4	gemeenschappelijke
1.14	Verkeersruimte	13.1m²	verkeersruimte	4	gemeenschappelijke
2.1	technische ruimte	28m²	techniekrumte	4	overige gebruiksfunctie

Brandcompartimentering:
BC0 = bestaand
BC1 = ±685m²
BC2 = ±14m²
BC3 = ±11m²
BC4 = ±13m²
BC5 = ±29m²

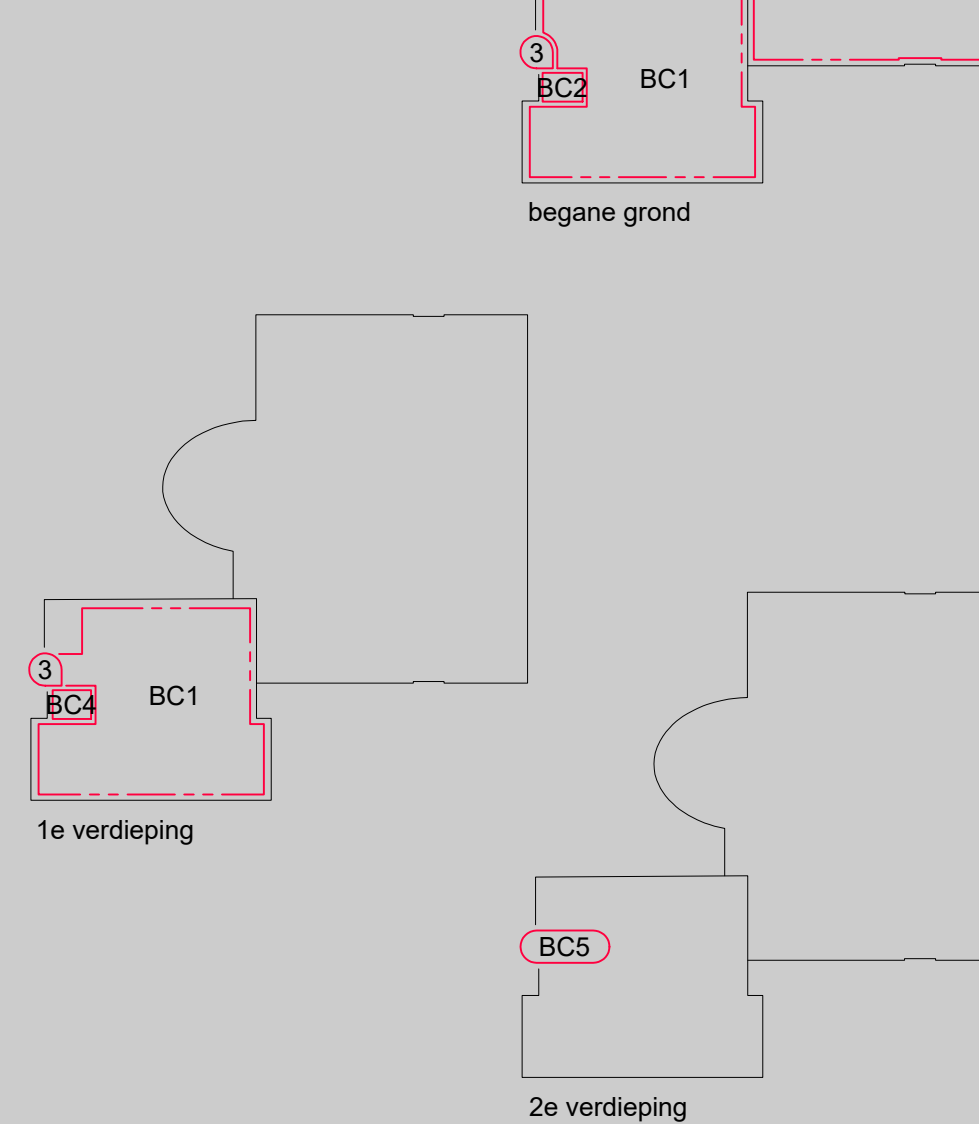

Maten in het werk te controleren.
Constructie i.o.m. constructeur.

Installaties conform documenten installatieadviseur
referentie document:
Constructie conform documenten constructeur
referentie document:
Brand/vlucht voorzieningen conform documenten adviseur
referentie document:

Blad:	BA-03-01	Schaal:	1:100
Werknr.:	2102	Formaat:	A01 (1050x594mm)
		Datum:	02-06-2023
Fase:	BOUWAANVRAAG		
Project:	Uitbreiding WIJZER Vilniusstraat 2, 2034EM Haarlem		
Onderwerp:	Doorsneden nieuwe toestand		
Contactpersoon:	Nicole Boumans		

