





Bovenaanzicht
Schaal 1:500

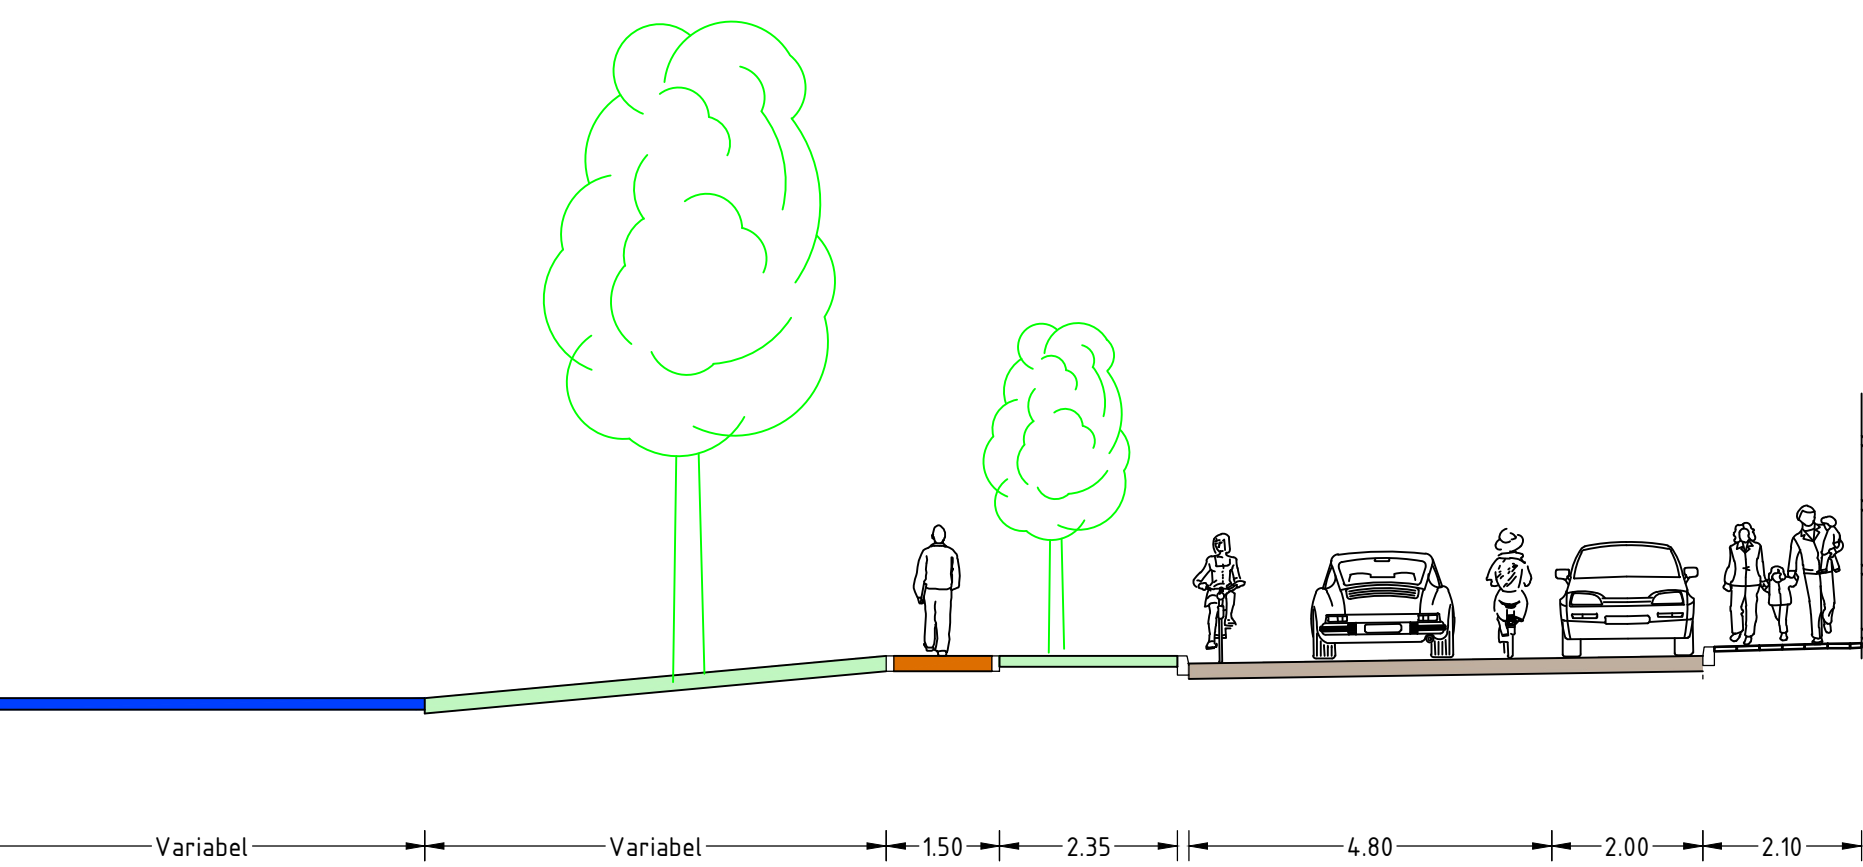

Bovenaanzicht
Schaal 1:500

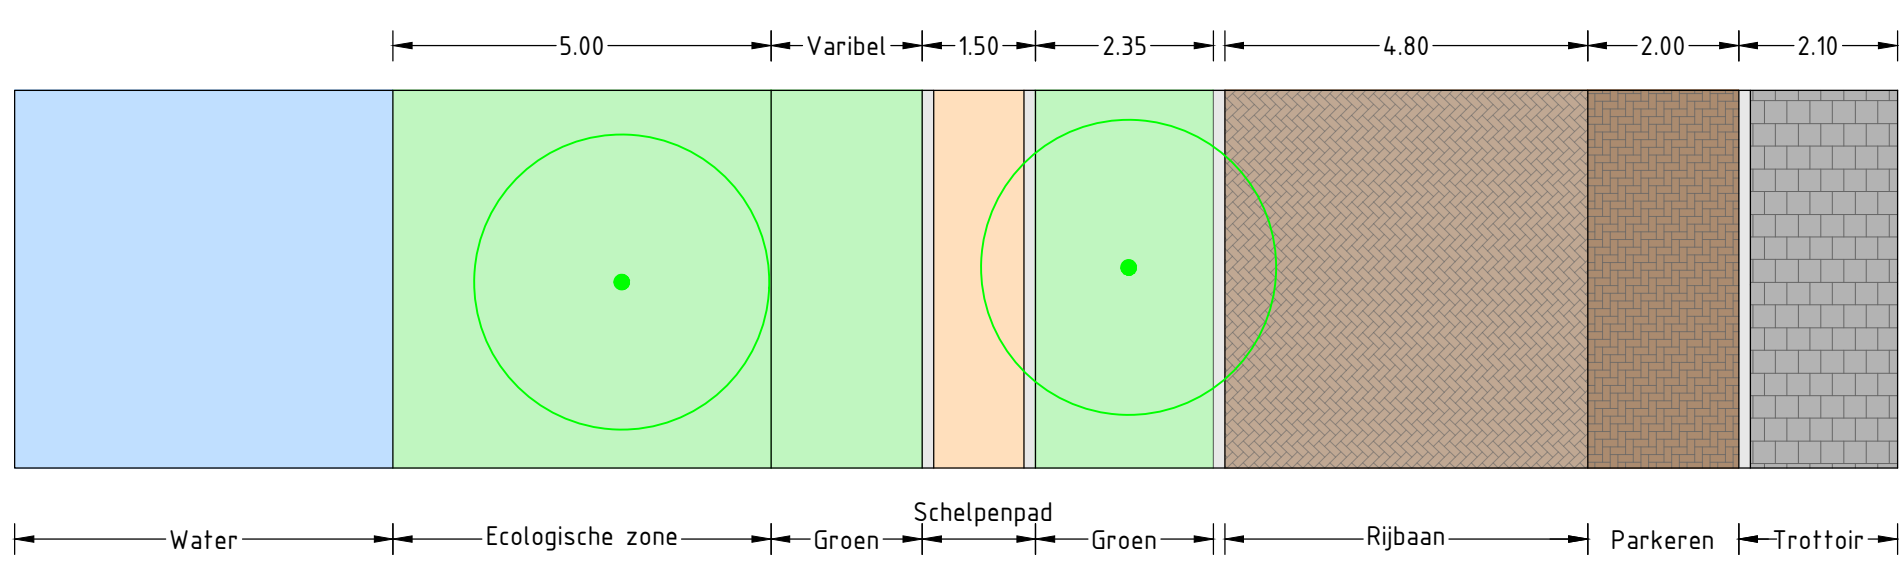

Doorsnede A-A
Schaal 1:100

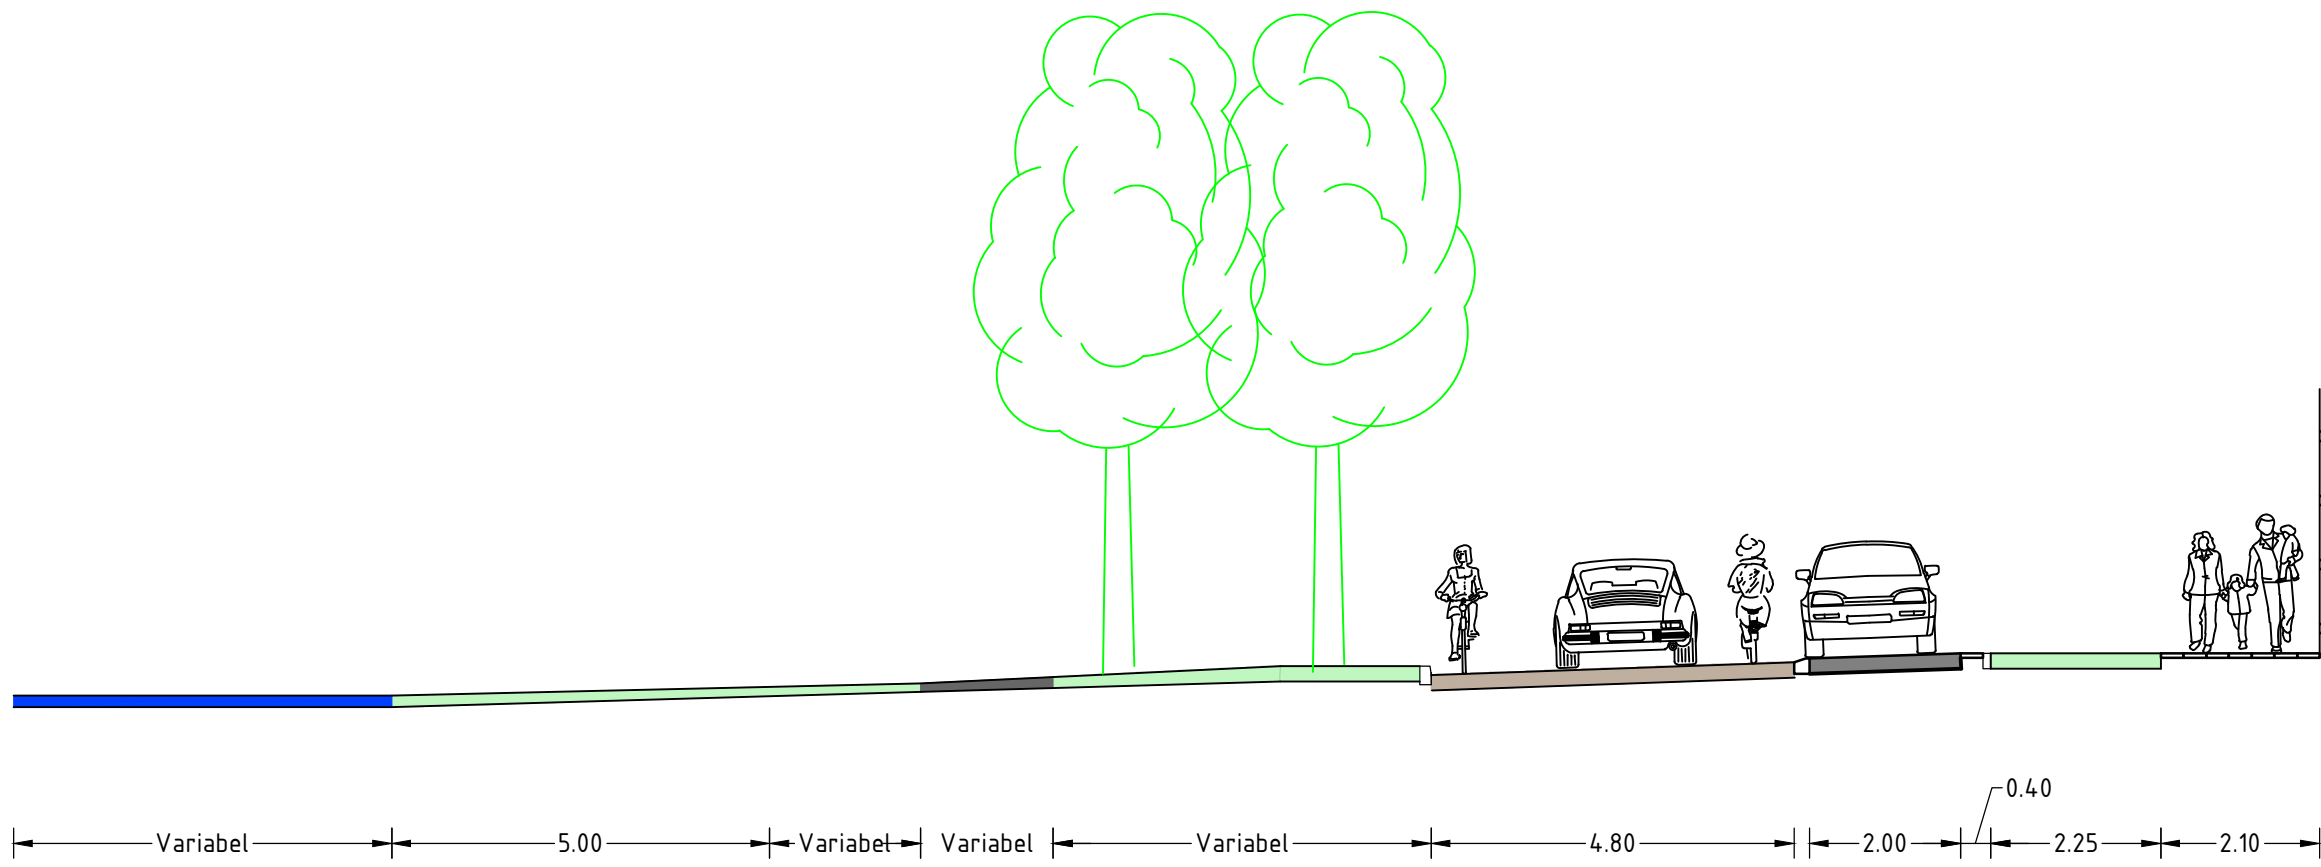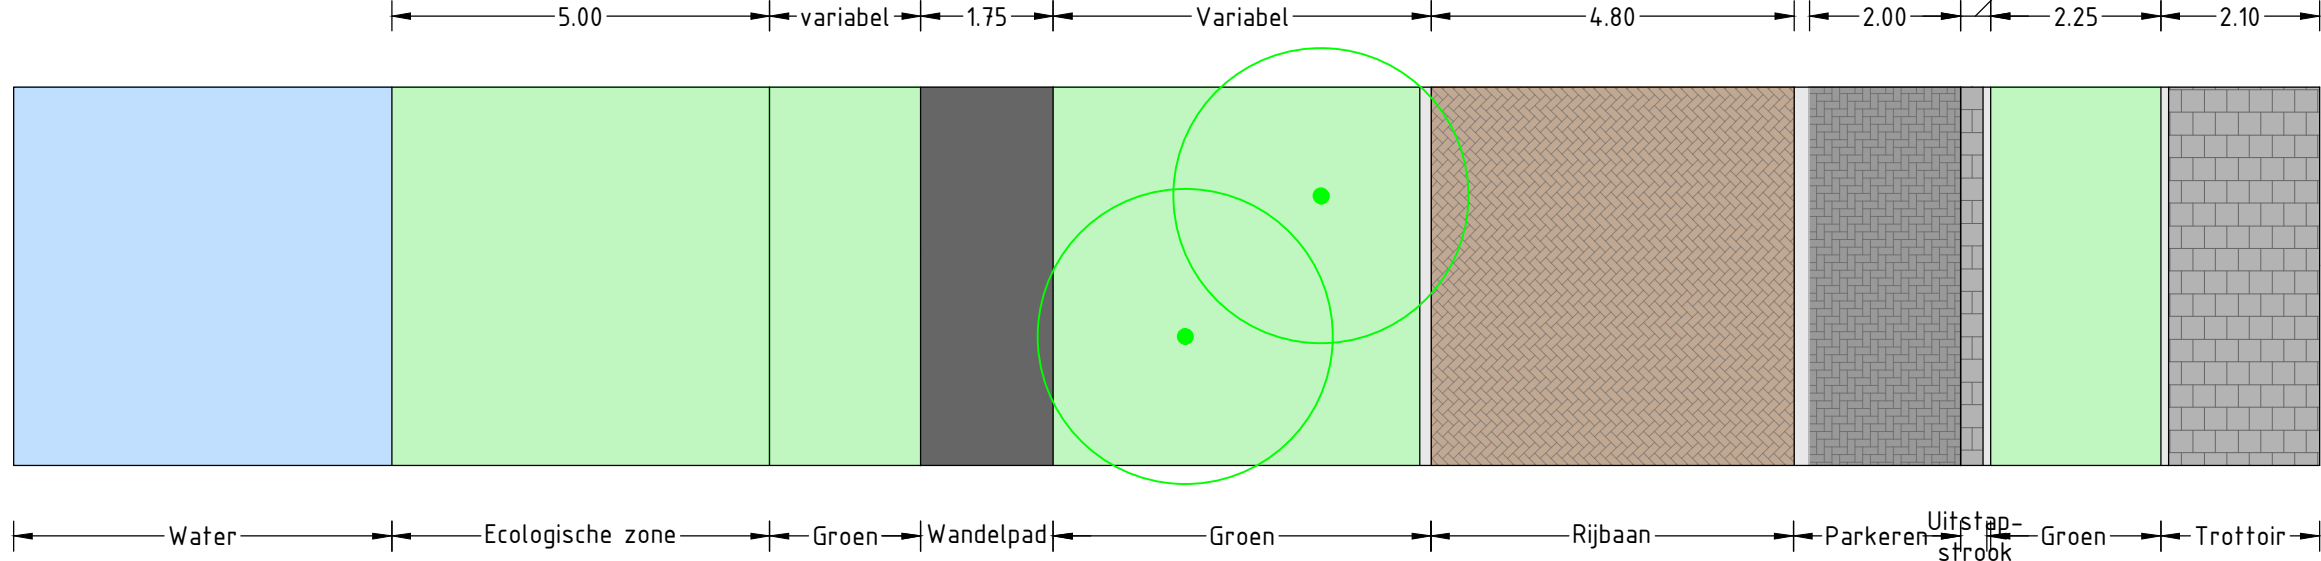


Doorsnede B-B
Schaal 1:100

legenda


- Strengersklinker
- Gebakken klinkers
- Trottoir
- Fietspad asfalt
- Fietspad tegels
- Nieuw gras met bollen
- Ecologische verbingszone
- Schelpenpad
- Waalformaat, geel
- Bestaand fietspad rood asfalt
- Bestaand rijbaan zwart asfalt
- Bestaand wandelpad
- Bestaand gras
- Bestaand water

- Nieuwe trottoirband 150/150x250
- Nieuwe opsluifband 100x200
- Nieuwe geleidenband 50/200x250

- Bestaande boom
- Nieuwe boom
- Nieuwe fruitboom
- Boom te verwijderen
- Nieuwe boom wordt geplaatst door derden
- Bestaande lichtmast
- Nieuwe zitbank
- Nieuwe picknickbank
- Nieuwe afvalbak
- Aanmeerplaats
- Hoogte maatvoering
- Bestaande afvalbak
- Projectgrens

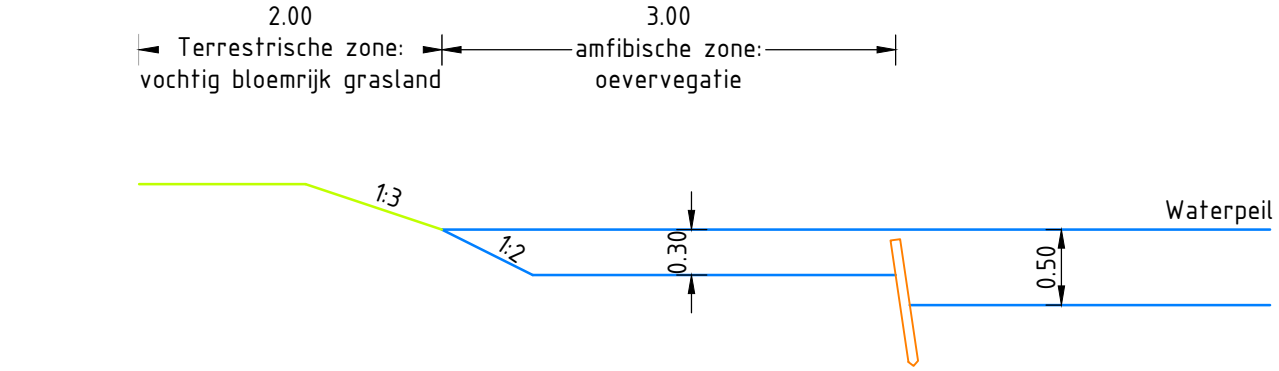

Principe doorsnede natuurvriendelijke oever
Schaal 1:50

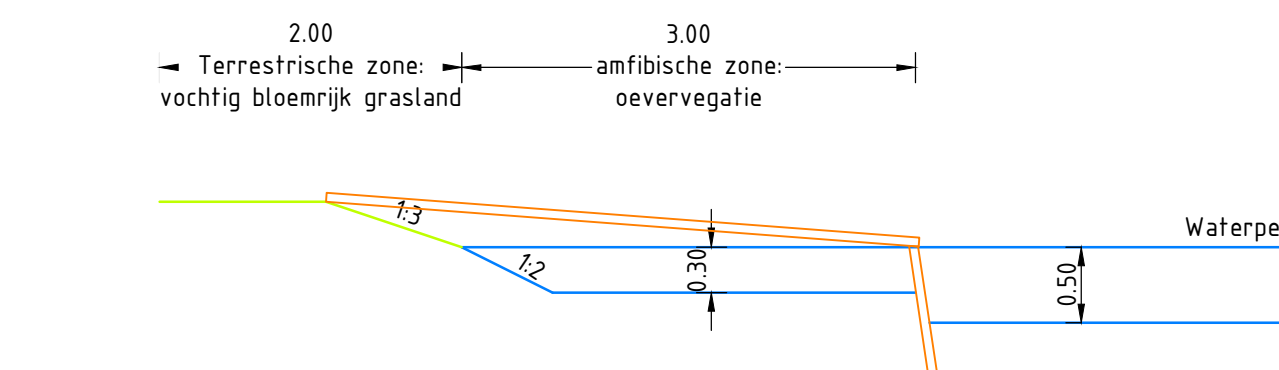

Principe doorsnede natuurvriendelijke oever met loopplank
Schaal 1:50

MATEN IN METERS TENZIJ ANDERS VERMELD
HOOGTEMATEN IN METERS TENZIJ ANDERS VERMELD
MATERIALEN IN MILLIMETERS TENZIJ ANDERS VERMELD

Witteveen+Bos

Wijz. Getekend Datum Omschrijving

A
B
C

Opdrachtgever

GEMEENTE HAARLEM,

Project

Jan Gijzenkade

Voorlopig ontwerp

Onderdeel

Jan Gijzenkade West

Status

Definitief

09-03-2022

Getekend
Gecontroleerd
Goedgekeurd

Ing. J. van Velthuisen
Ir. M. Bakker
Ir. M. Bakker

Projectcode
Tekeningsnummer
Bladnummer

124444
2001
1/1

Witteveen+Bos Raadgevende Ingenieurs B.V. | Deventer
Hoogvordend 13 | Postbus 10205 | 17100 AB Amsterdam | +31 (0)20 312 35 55 | www.witteveenbos.com | Rijk 3802753

Plotsdatum: 3/9/2022 8:27