

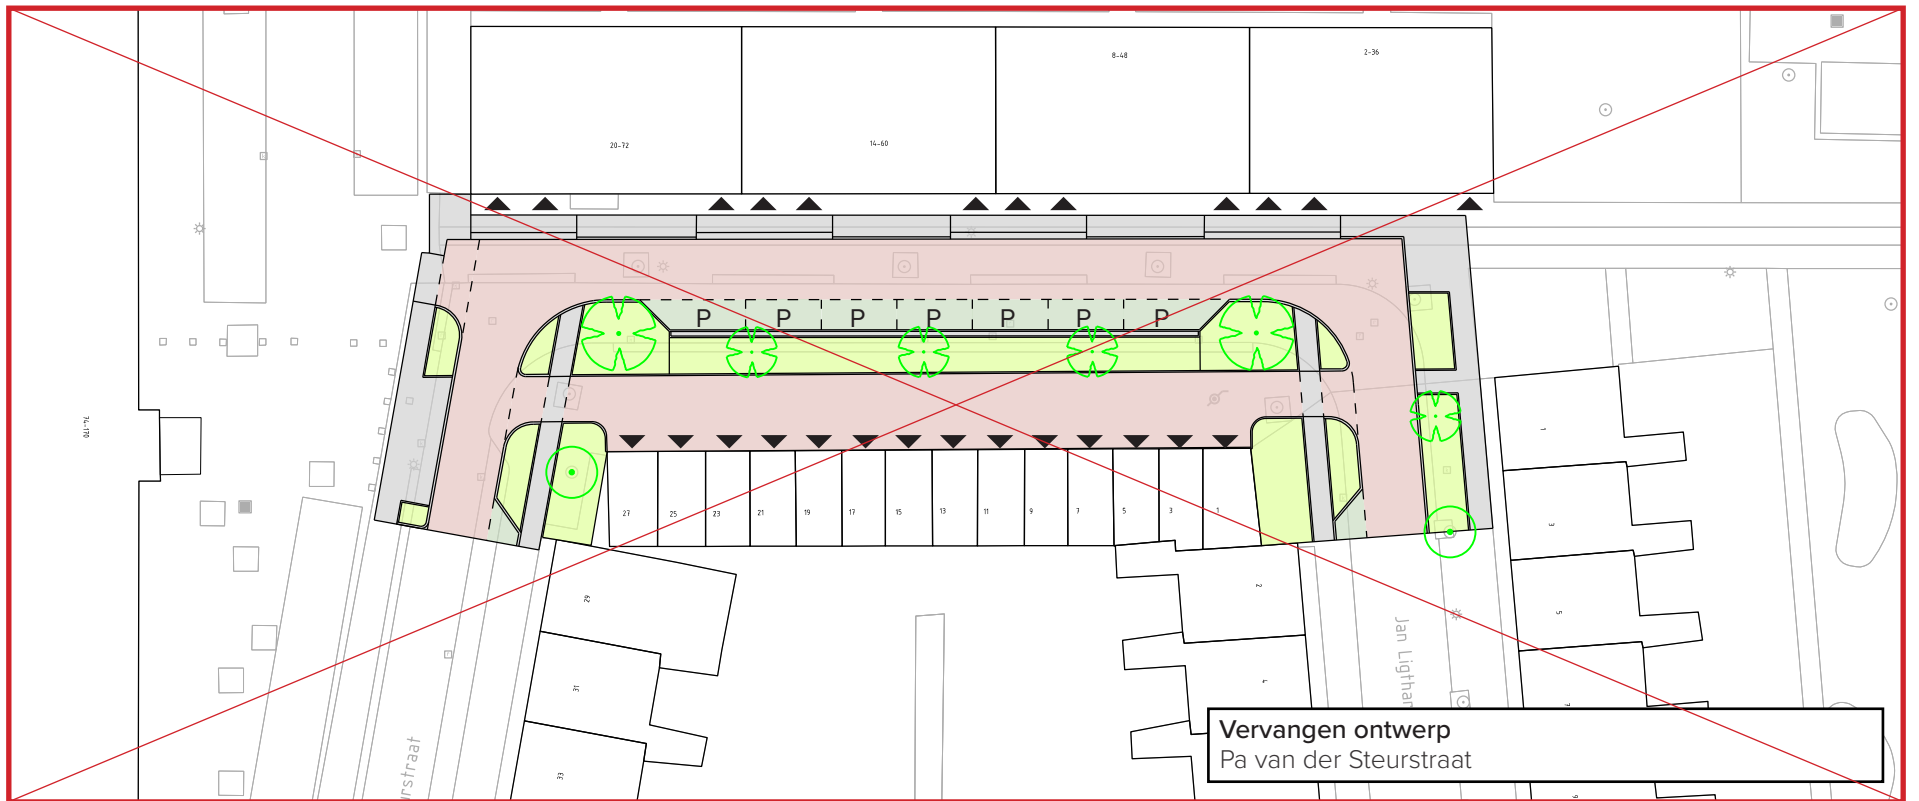
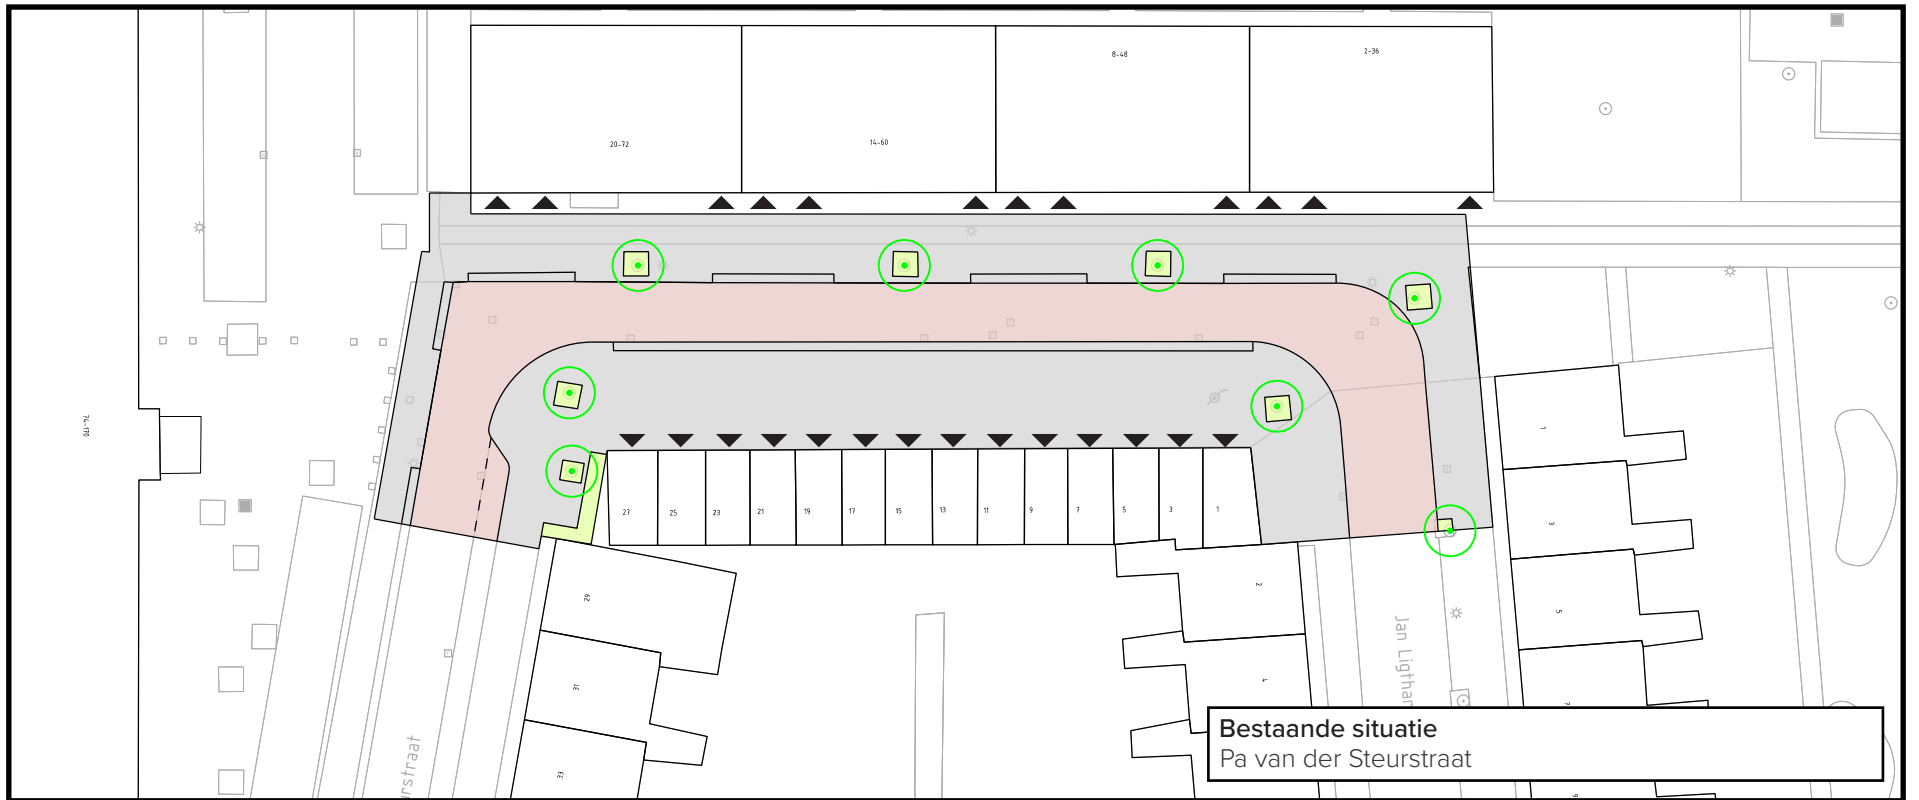
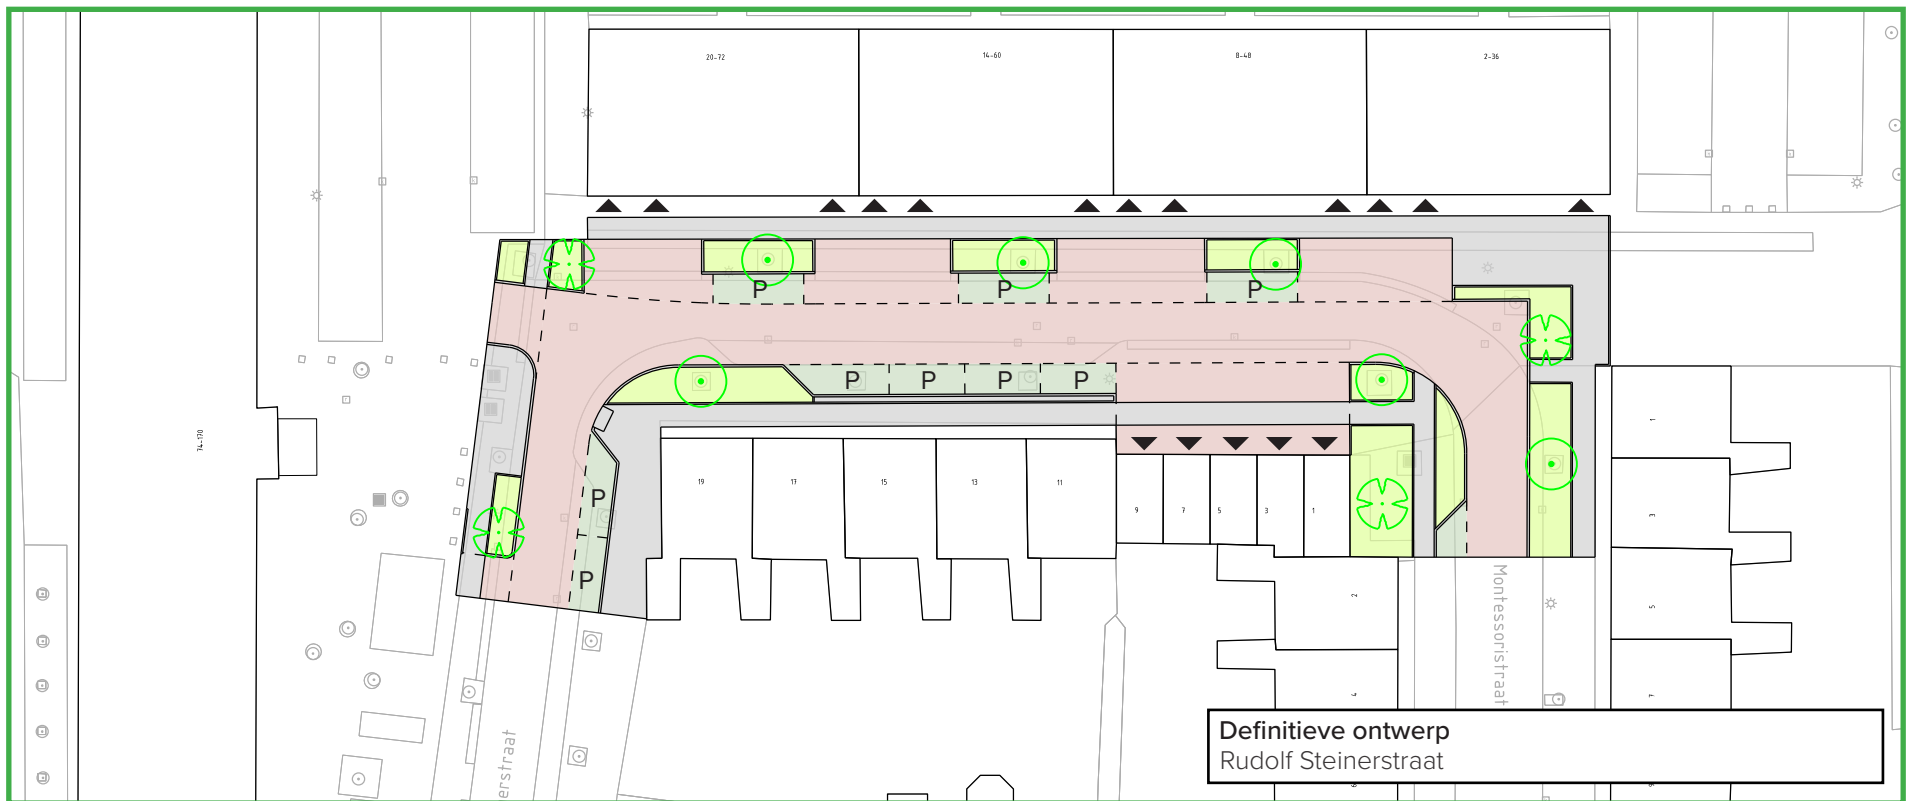


- Groen
- Halfverharding
- Verharding /
- Bestaande boom / Nieuwe boom /
- Parkeerplaats P
- Inrit garagebox ▼

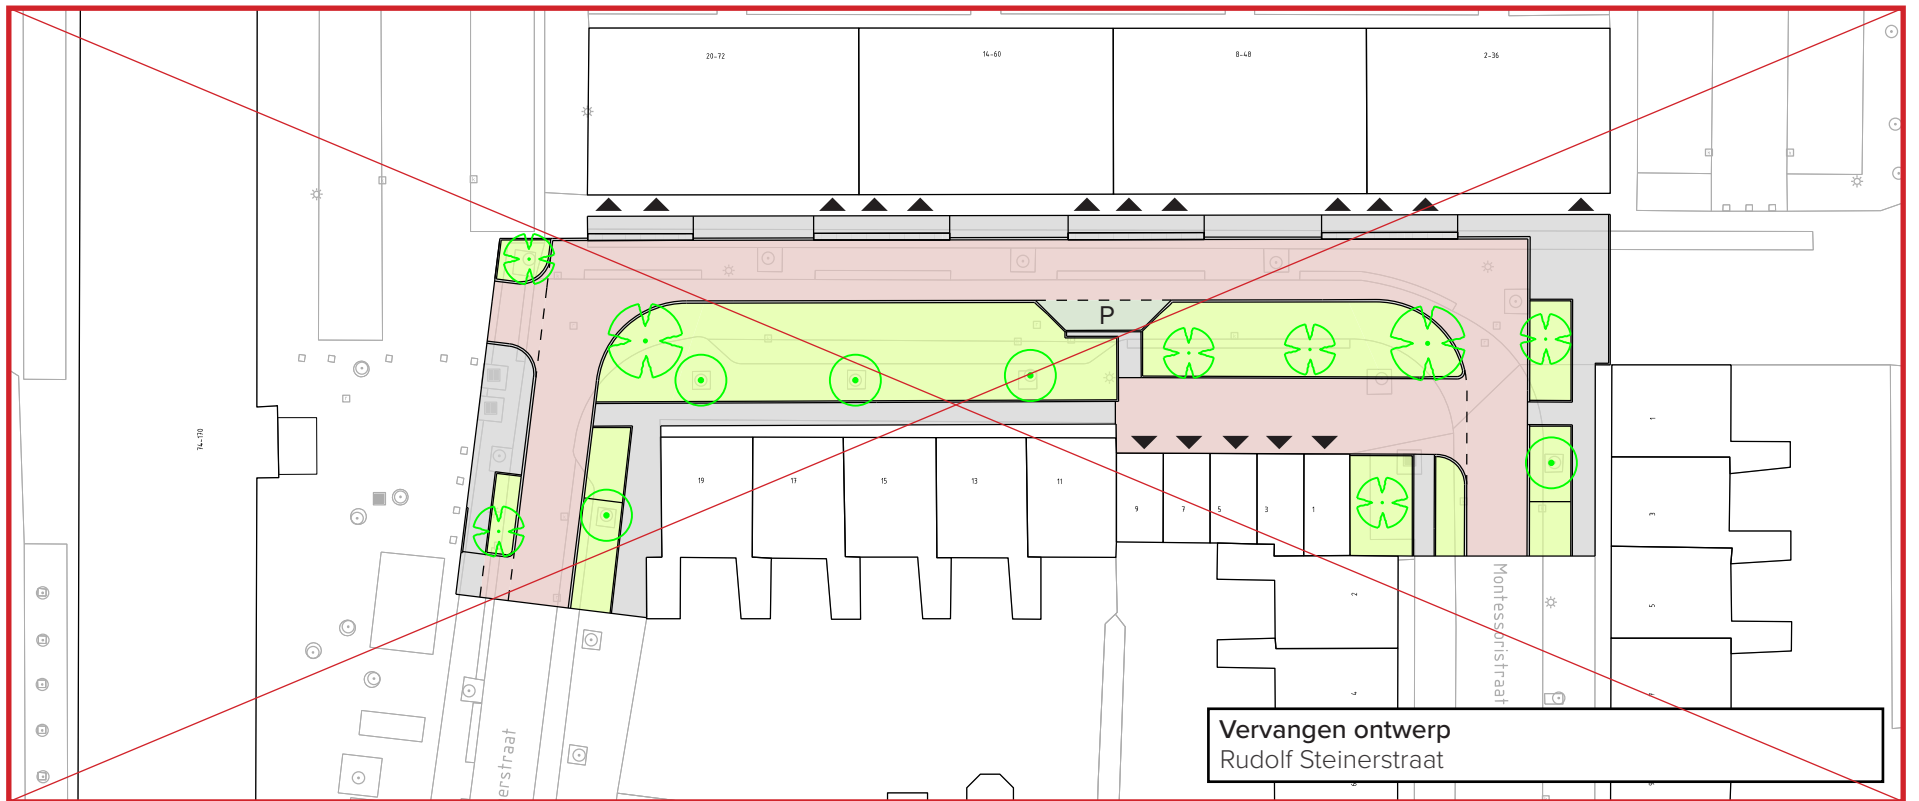

- Groen
- Halfverharding
- Verharding /
- Bestaande boom / Nieuwe boom /
- Parkeerplaats P
- Inrit garagebox ▼

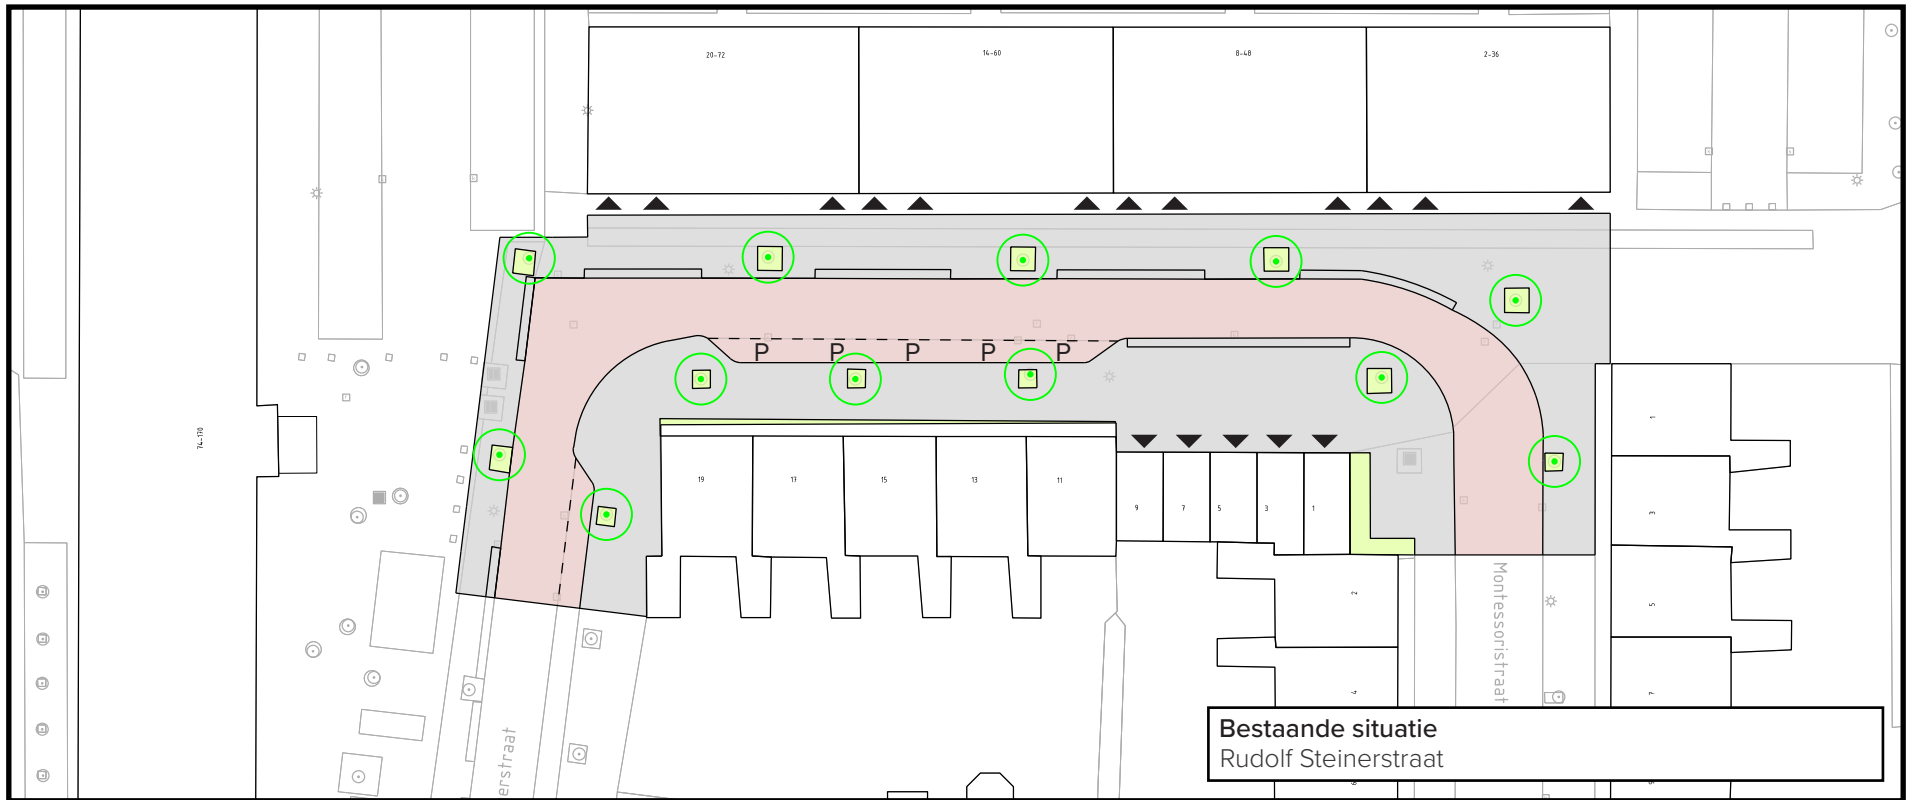

- Groen
- Halfverharding
- Verharding /
- Bestaande boom / Nieuwe boom /
- Parkeerplaats P
- Inrit garagebox ▼