



Ons kenmerk 2023-1707374
Datum 5 oktober 2023
Afdeling Maatschappelijke ondersteuning
Contact [REDACTED]
[REDACTED]
[REDACTED]
Bijlage(n) Plattegrond H451-00-F7/H451-01-F7

Onderwerp: Besluit op Woo-verzoek

Geachte [REDACTED]

In uw verzoek van 25 augustus 2023, door mij ontvangen op 28 augustus 2023, heeft u de gemeente Haarlem gevraagd informatie openbaar te maken over het verhuurde aan de Vondelweg 997 te Haarlem.

U heeft daarbij verwezen naar specifieke documenten waarin u geïnteresseerd bent, namelijk: **De plattegrond/tekening van het (door HVO-Querido van de gemeente) gehuurde H451-01-F7**. U doet daarbij een beroep op de Wet open overheid (hierna: Woo). In deze brief leest u ons besluit.

Besluit


Wij besluiten om uw verzoek toe te wijzen, en de gevraagde documenten openbaar te maken. De inventarislijst maakt integraal onderdeel uit van het besluit.

Vragen

Als u vragen heeft over de afhandeling van uw verzoek, dan kunt u contact opnemen via bovengenoemde gegevens. Voor meer informatie over de Woo-procedure, kunt u kijken op www.haarlem.nl.

Met vriendelijke groet,

Het college van burgemeester en wethouders van Haarlem,
Namens deze,

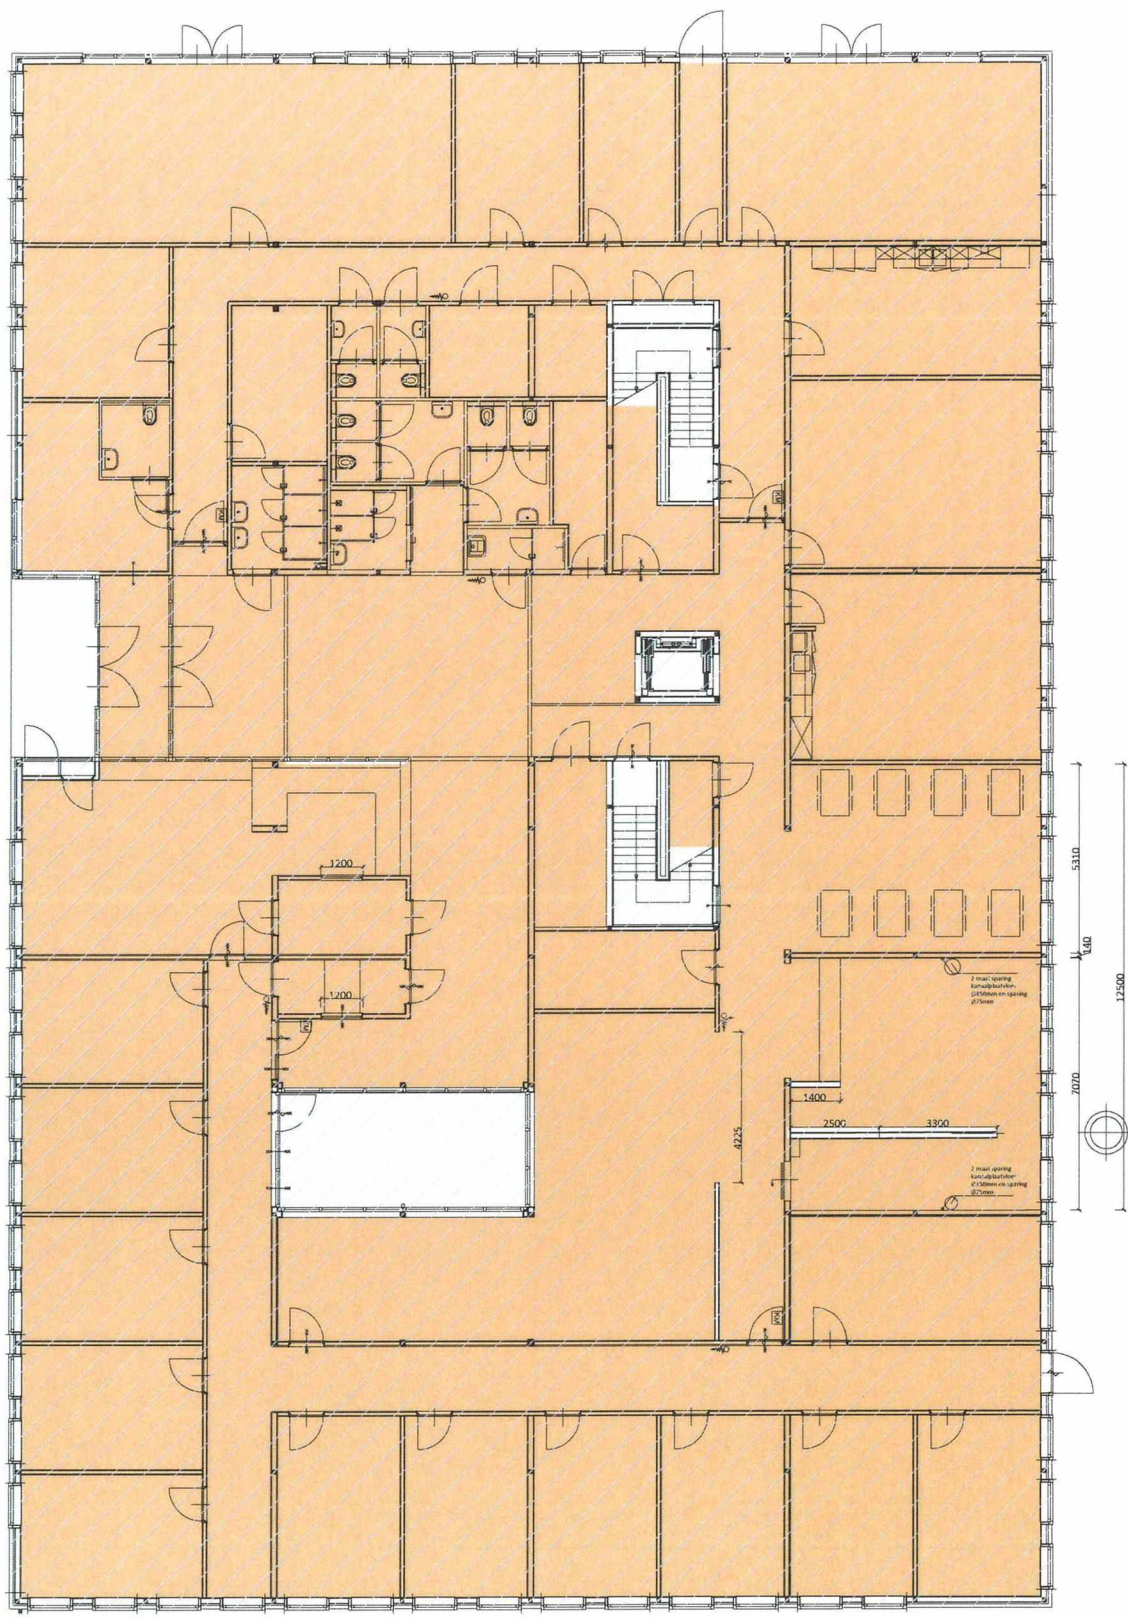

5.1.2.e

5.1.2.e

VVO totaal	1.152,1 m ²
BVO	1.259,2 m ²


Locatie
 Adres Vondelweg 997
 Postcode 2026BW
 Plaats Haarlem

Omschrijving Ruimtegegevens
 Huurder HVO Querido
 Bouwlaag 00



Tekeningnummer
H451-00-F7

Bestandsnaam H451-00-F7.dwg

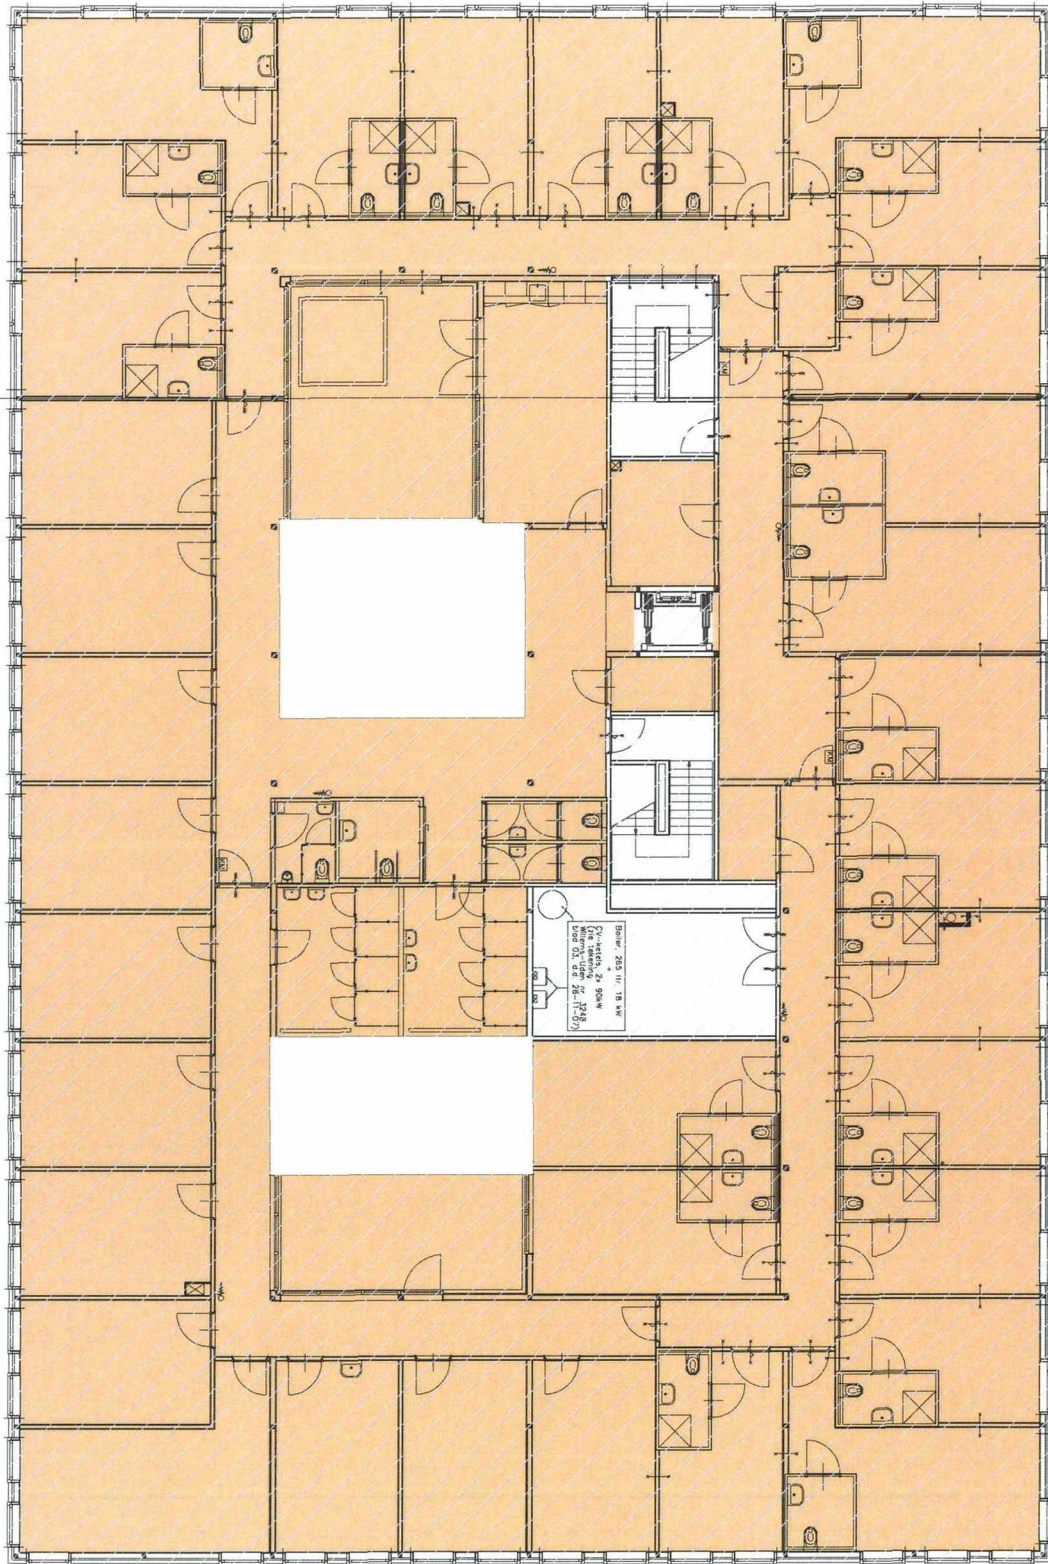

Bestandsnaam: H451-01-F7.dwg
Afdeling: 01
Aantal: 1
Datum: 13-11-2018
Tekeningsnummer: H451-01-F7

5.1.2.e

5.1.2.e

Locatie
Adres Vondelweg 997
Postcode 2026BW
Plaats Haarlem

Omschrijving Ruimtegegevens
Huurder HVO Querido
Bouwlaag 01



Tekeningnummer
H451-01-F7

Bestandsnaam H451-01-F7.dwg

Deze tekening is in beheer bij PeoplePower. Voor vragen kunt u contact opnemen via haarlem@peoplepower.nl

