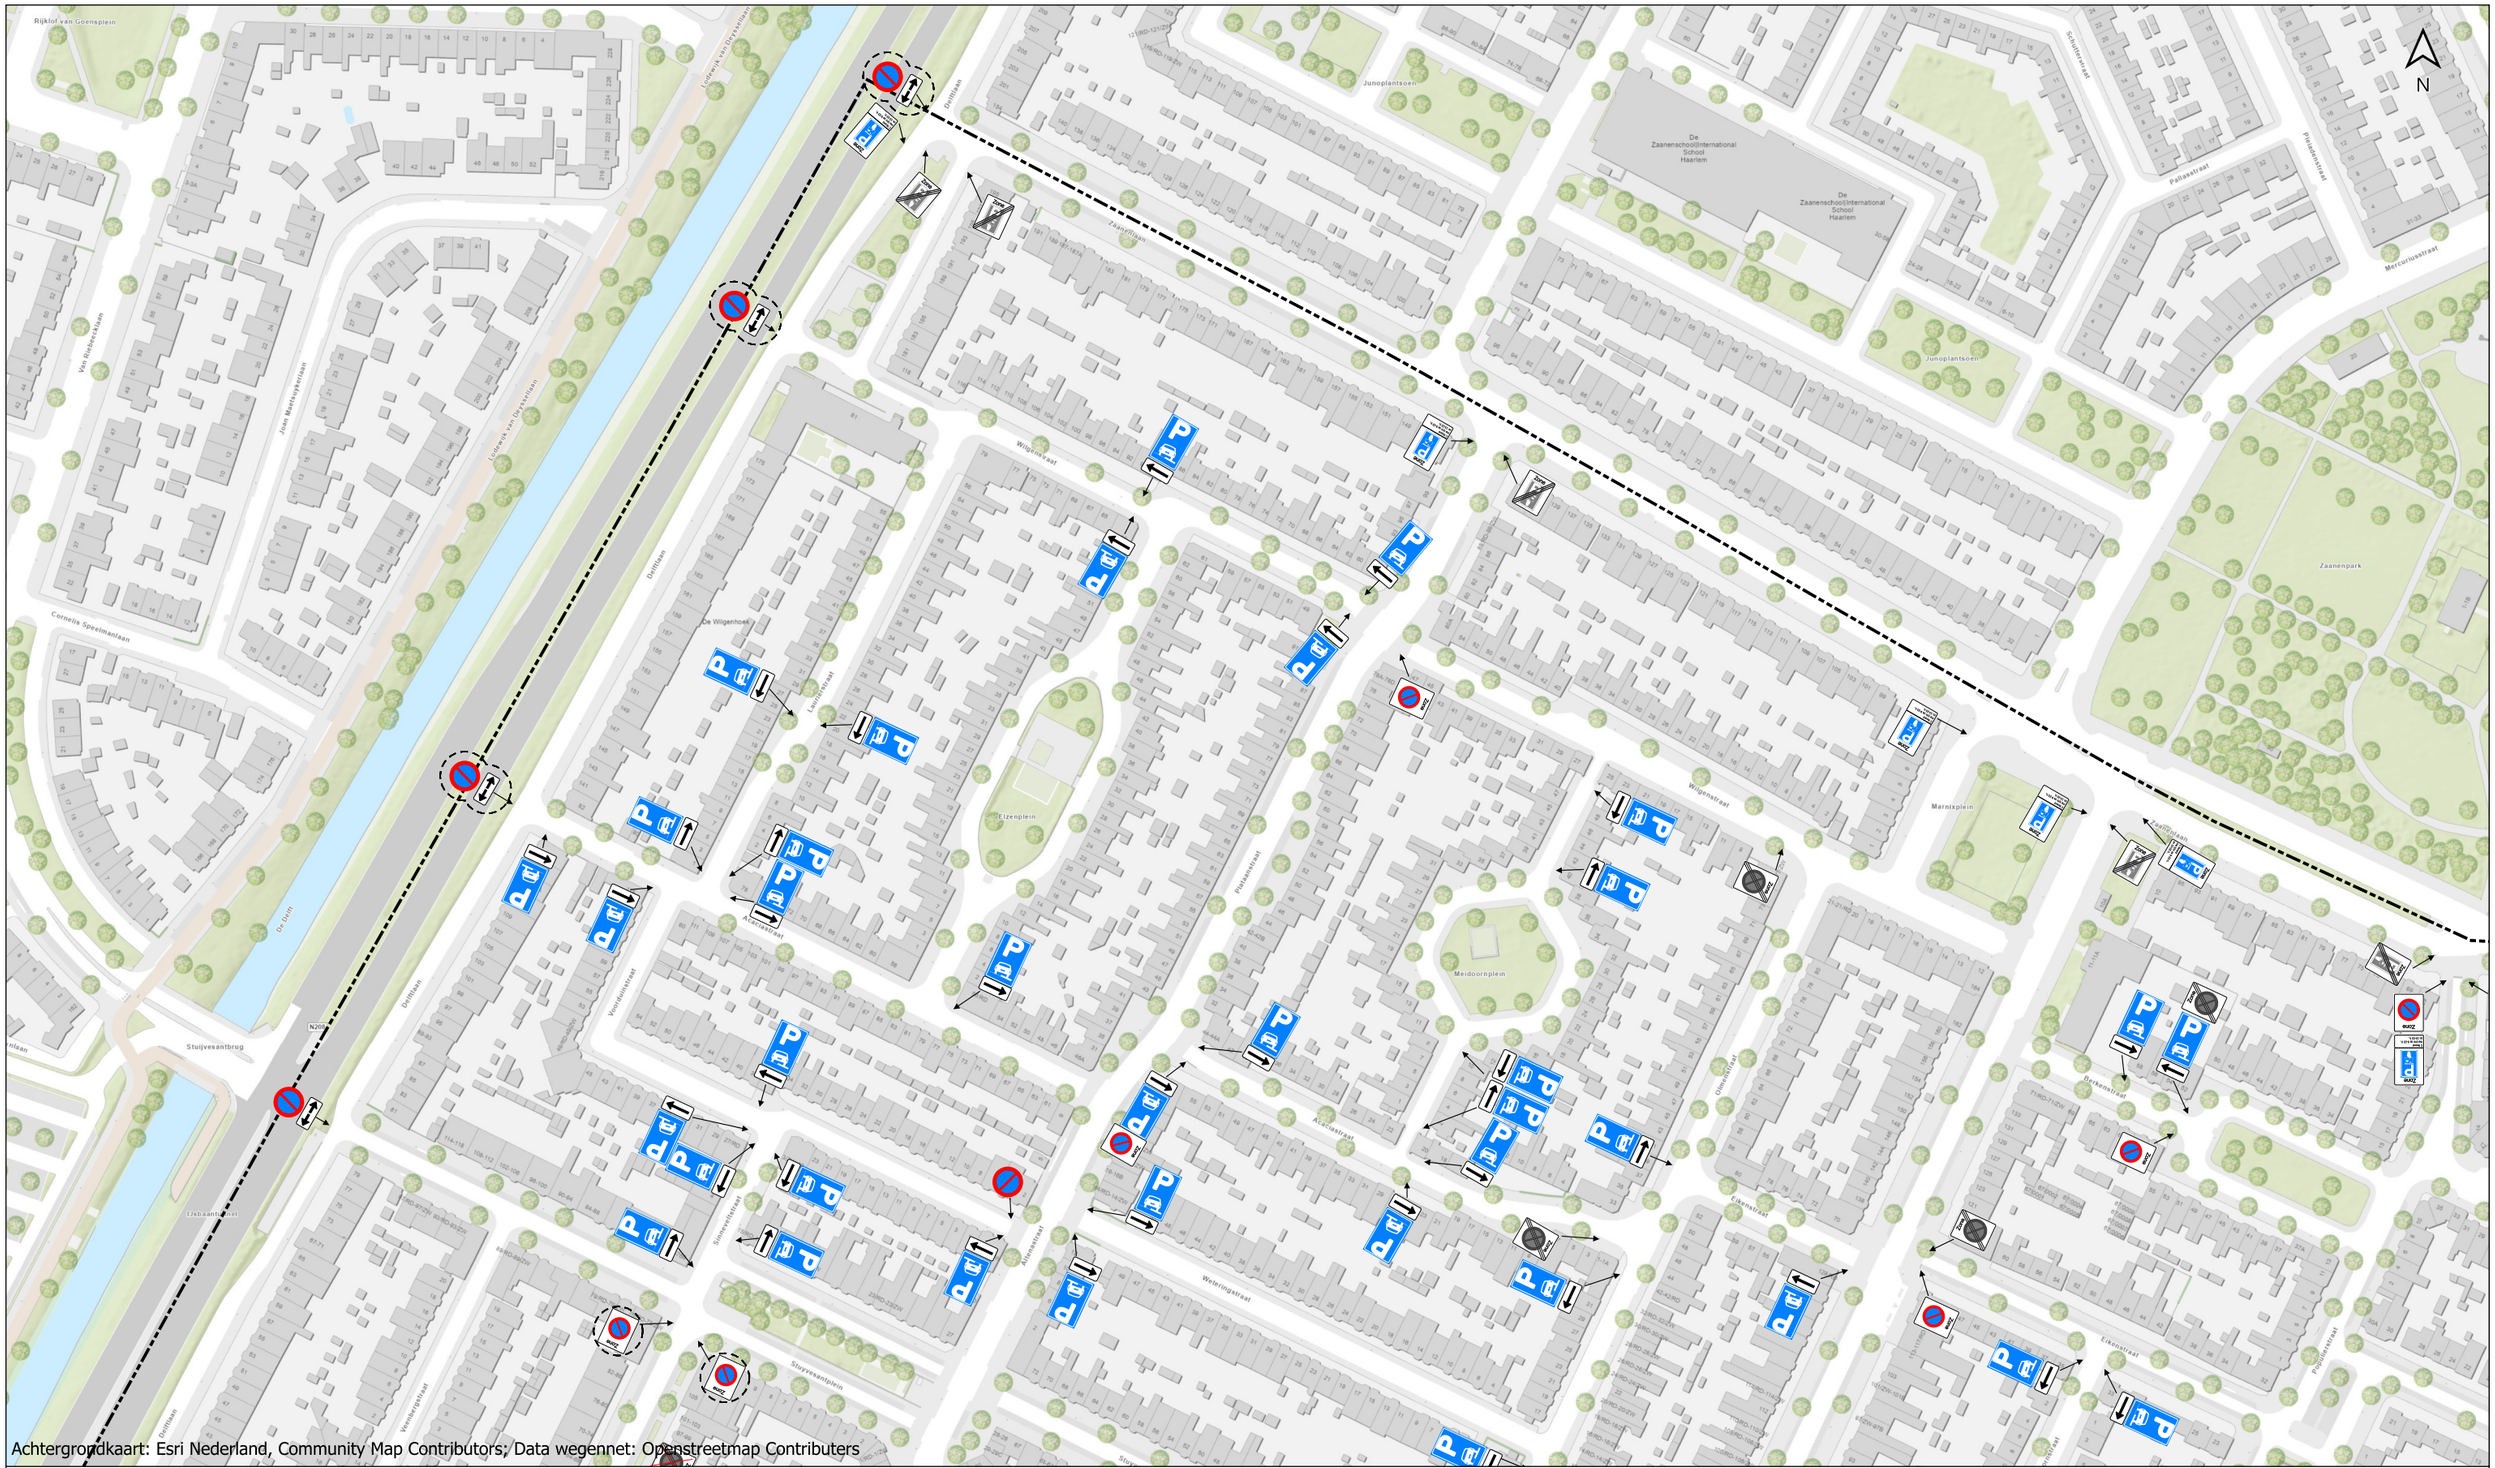


Legenda

Bebording nieuw


- Te behouden bestaand bord
- BW112-ZB
- BW112-ZB_SP
- BW112-ZE
- E01
- E08b
- BW112
- BW112-lr
- E01zb
- OB502
- OB501

Bebording verwijderen

- BW112-ZB
- BW112-ZE
- E01ze
- OB207p- 3u
- OB207pe- 3u

Markeringen

- Onderbroken gele lijn
- Ter kleefkwartier

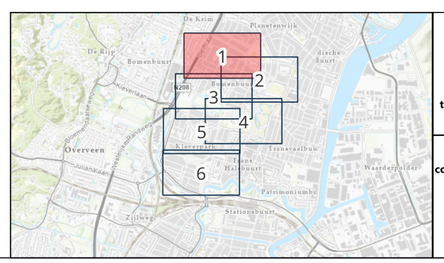

getekend:	W+B
gecontroleerd:	W+B, Gemeente Haarlem
goedgekeurd:	W+B, Gemeente Haarlem
versie:	1
datum:	16-09-2026
tekeningnummer:	1

paginagrootte:	A3
coördinatenstelsel:	Amersfoort / RD New
schaal:	1:2.000

0 30 60 m

Bebordingsplan

Gebod- en verbodsborden Parkeren deelgebied 1

client:	Gemeente Haarlem
project:	Gereguleerd parkeren Haarlem
projectcode:	152621

Witteveen + Bos



Legenda

Bebording nieuw


- Te behouden bestaand bord
- BW112-ZB
- BW112-ZB_SP
- BW112-ZE
- E01
- E08b
- BW112
- BW112-lr
- E01zb
- OB502
- OB501

Bebording verwijderen

- BW112-ZB
- BW112-ZE
- E01ze
- OB207p- 3u
- OB207pe- 3u

Markeringen

- Onderbroken gele lijn
- Ter kleefkwartier

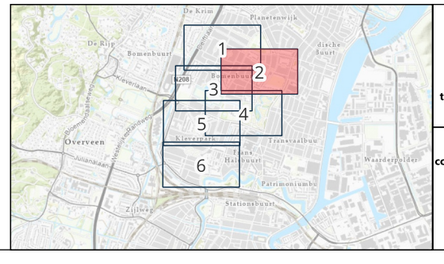

getekend:	W+B
gecontroleerd:	W+B, Gemeente Haarlem
goedgekeurd:	W+B, Gemeente Haarlem
versie:	1
datum:	16-09-2026
tekeningnummer:	1
paginagrootte:	A3
coördinatenstelsel:	Amersfoort / RD New
schaal:	1:2.000


0 30 60 m

Bebordingsplan

Gebod- en verbodsborden Parkeren deelgebied 2

client:	Gemeente Haarlem
project:	Gereguleerd parkeren Haarlem
projectcode:	152621

Witteveen + Bos

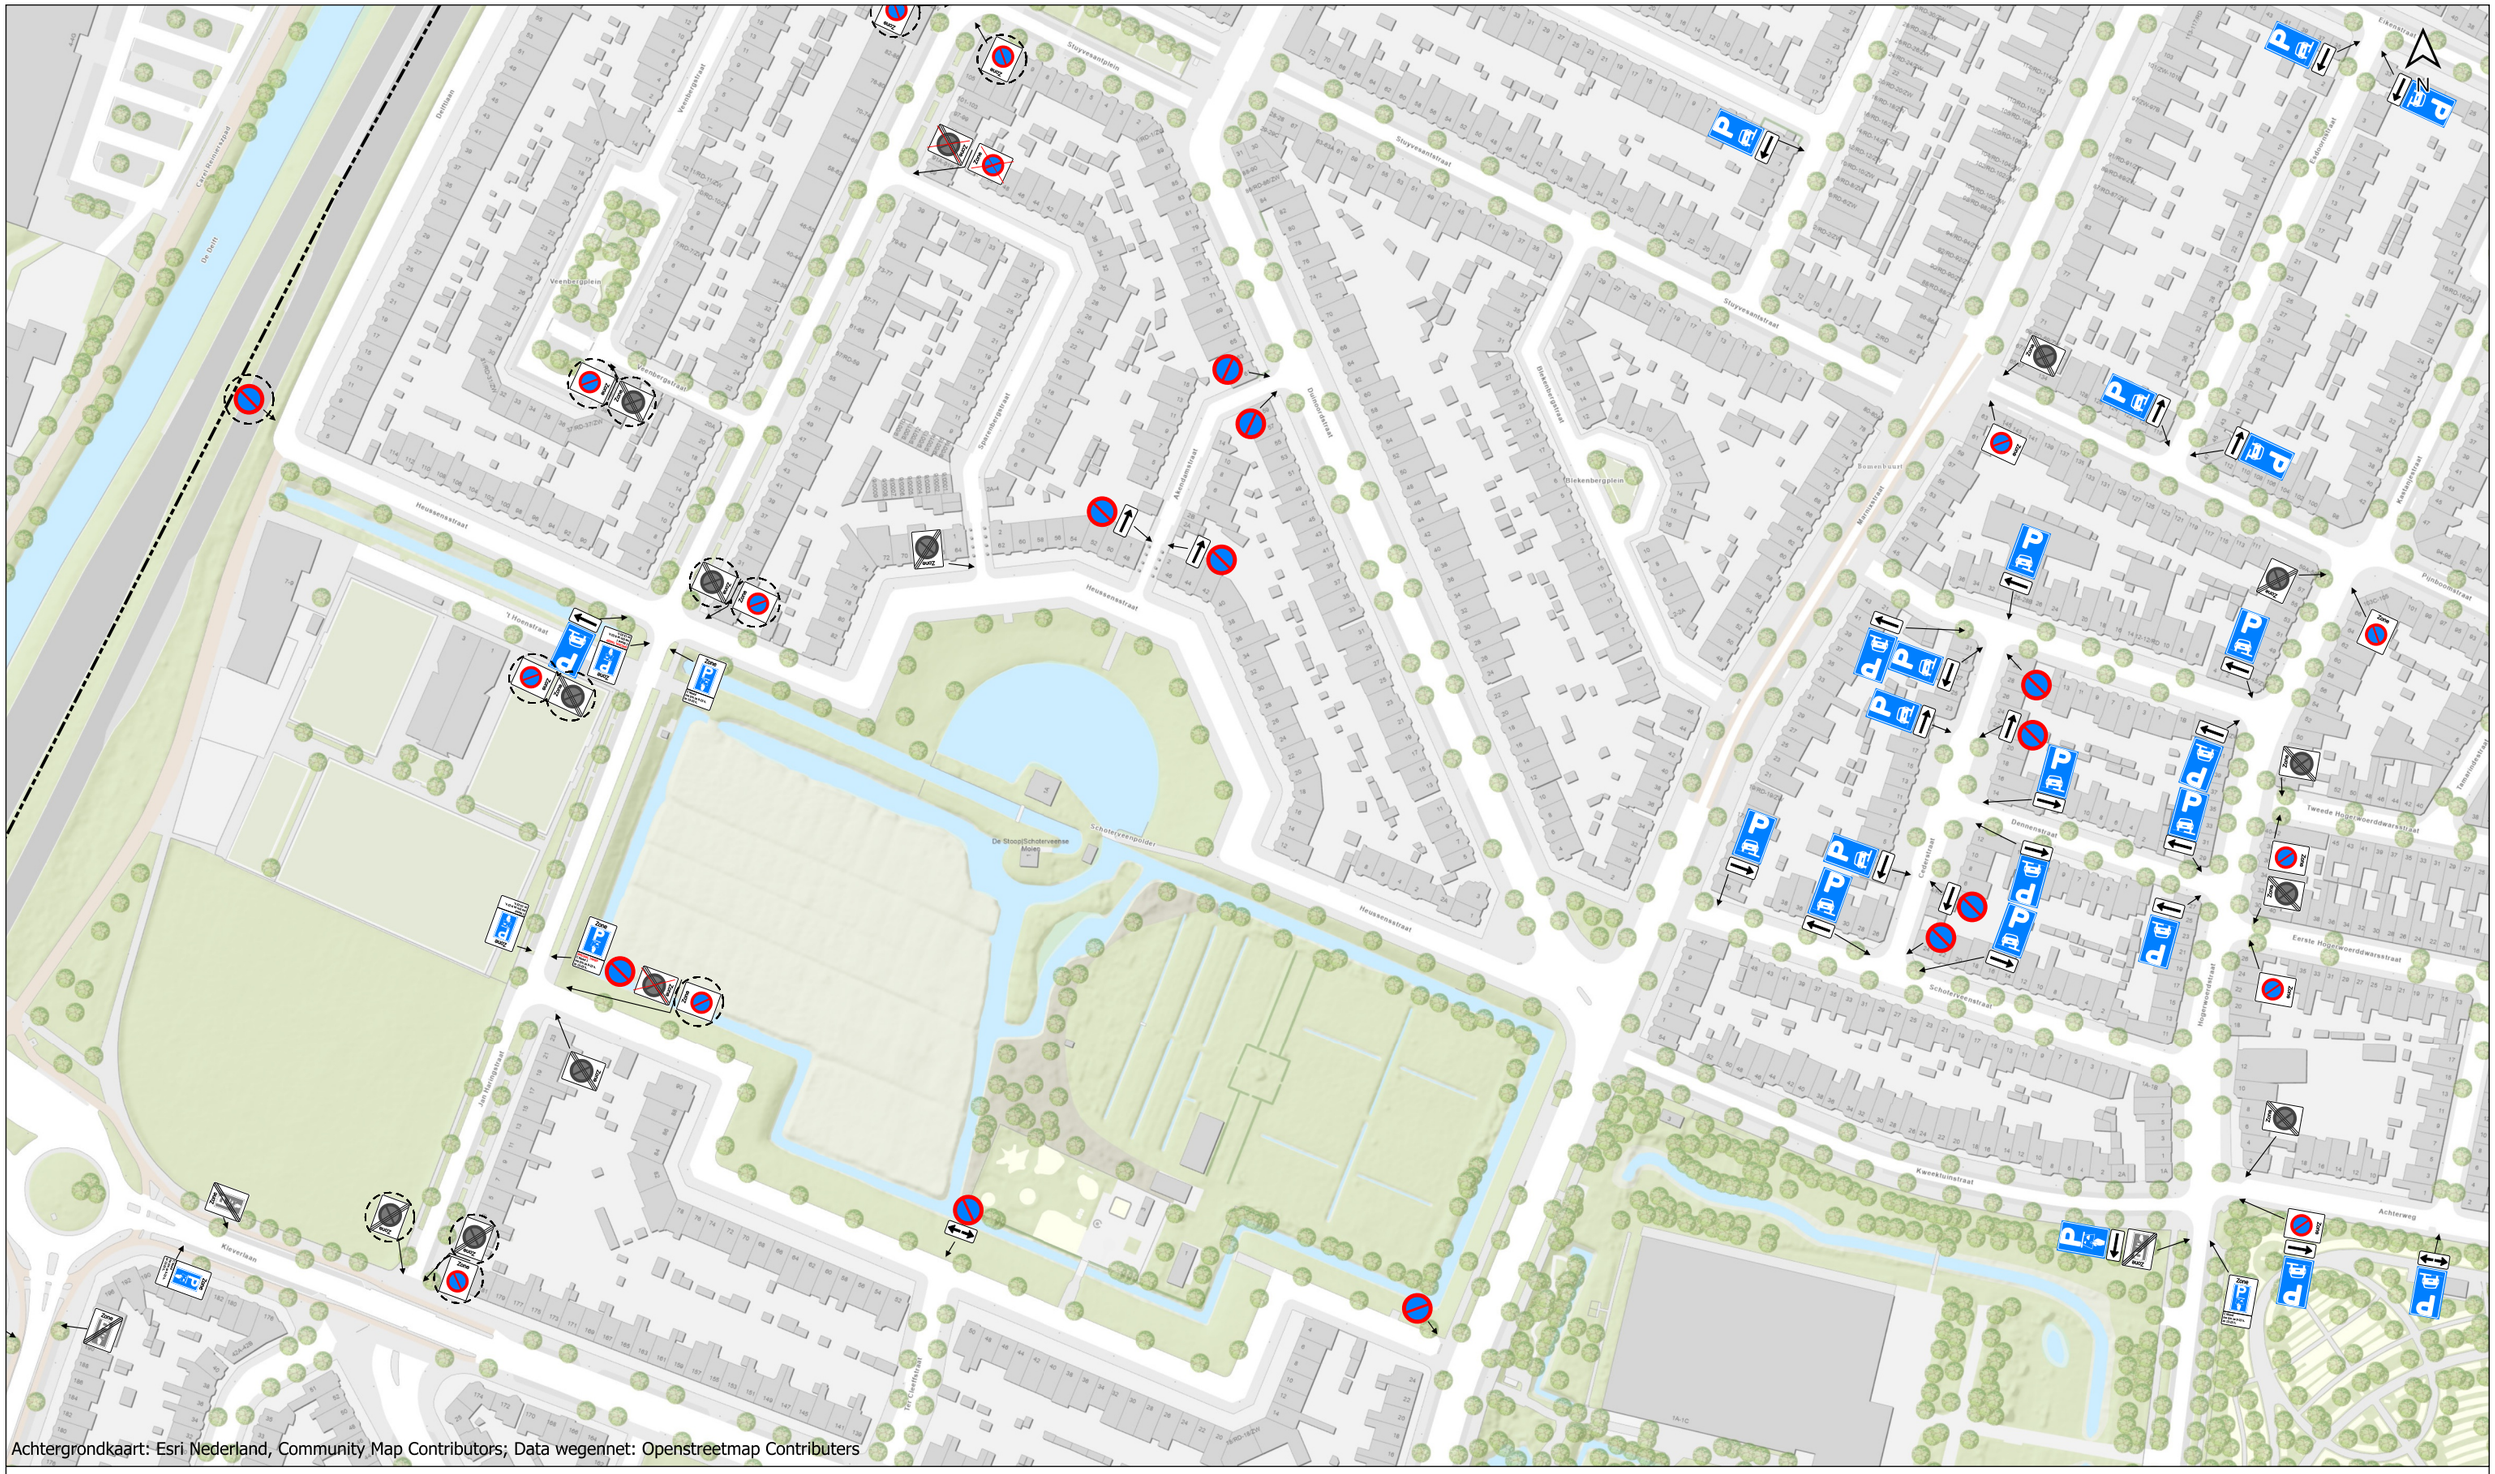

Achtergrondkaart: Esri Nederland, Community Map Contributors; Data wegennet: Openstreetmap Contributers

Legenda

Bebording nieuw

- Te behouden bestaand bord
- BW112-ZB
- BW112-ZB_SP
- BW112-ZE
- E01
- E08b
- BW112
- BW112-lr
- E01zb
- OB502
- OB501


Bebording verwijderen

- BW112-ZB
- BW112-ZE
- E01ze
- OB207p- 3u
- OB207pe- 3u

Markeringen

- Onderbroken gele lijn

- Ter kleefkwartier

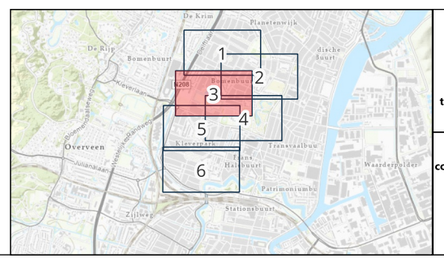

getekend:	W+B
gecontroleerd:	W+B, Gemeente Haarlem
goedgekeurd:	W+B, Gemeente Haarlem
versie:	1
datum:	16-09-2026
tekeningnummer:	1
paginagrootte:	A3
coördinatenstelsel:	Amersfoort / RD New
schaal:	1:2.000


0 30 60 m

Bebordingsplan

Gebod- en verbodsborden
Parkeren deelgebied 3

client:	Gemeente Haarlem
project:	Gereguleerd parkeren Haarlem
projectcode:	152621

Witteveen+Bos

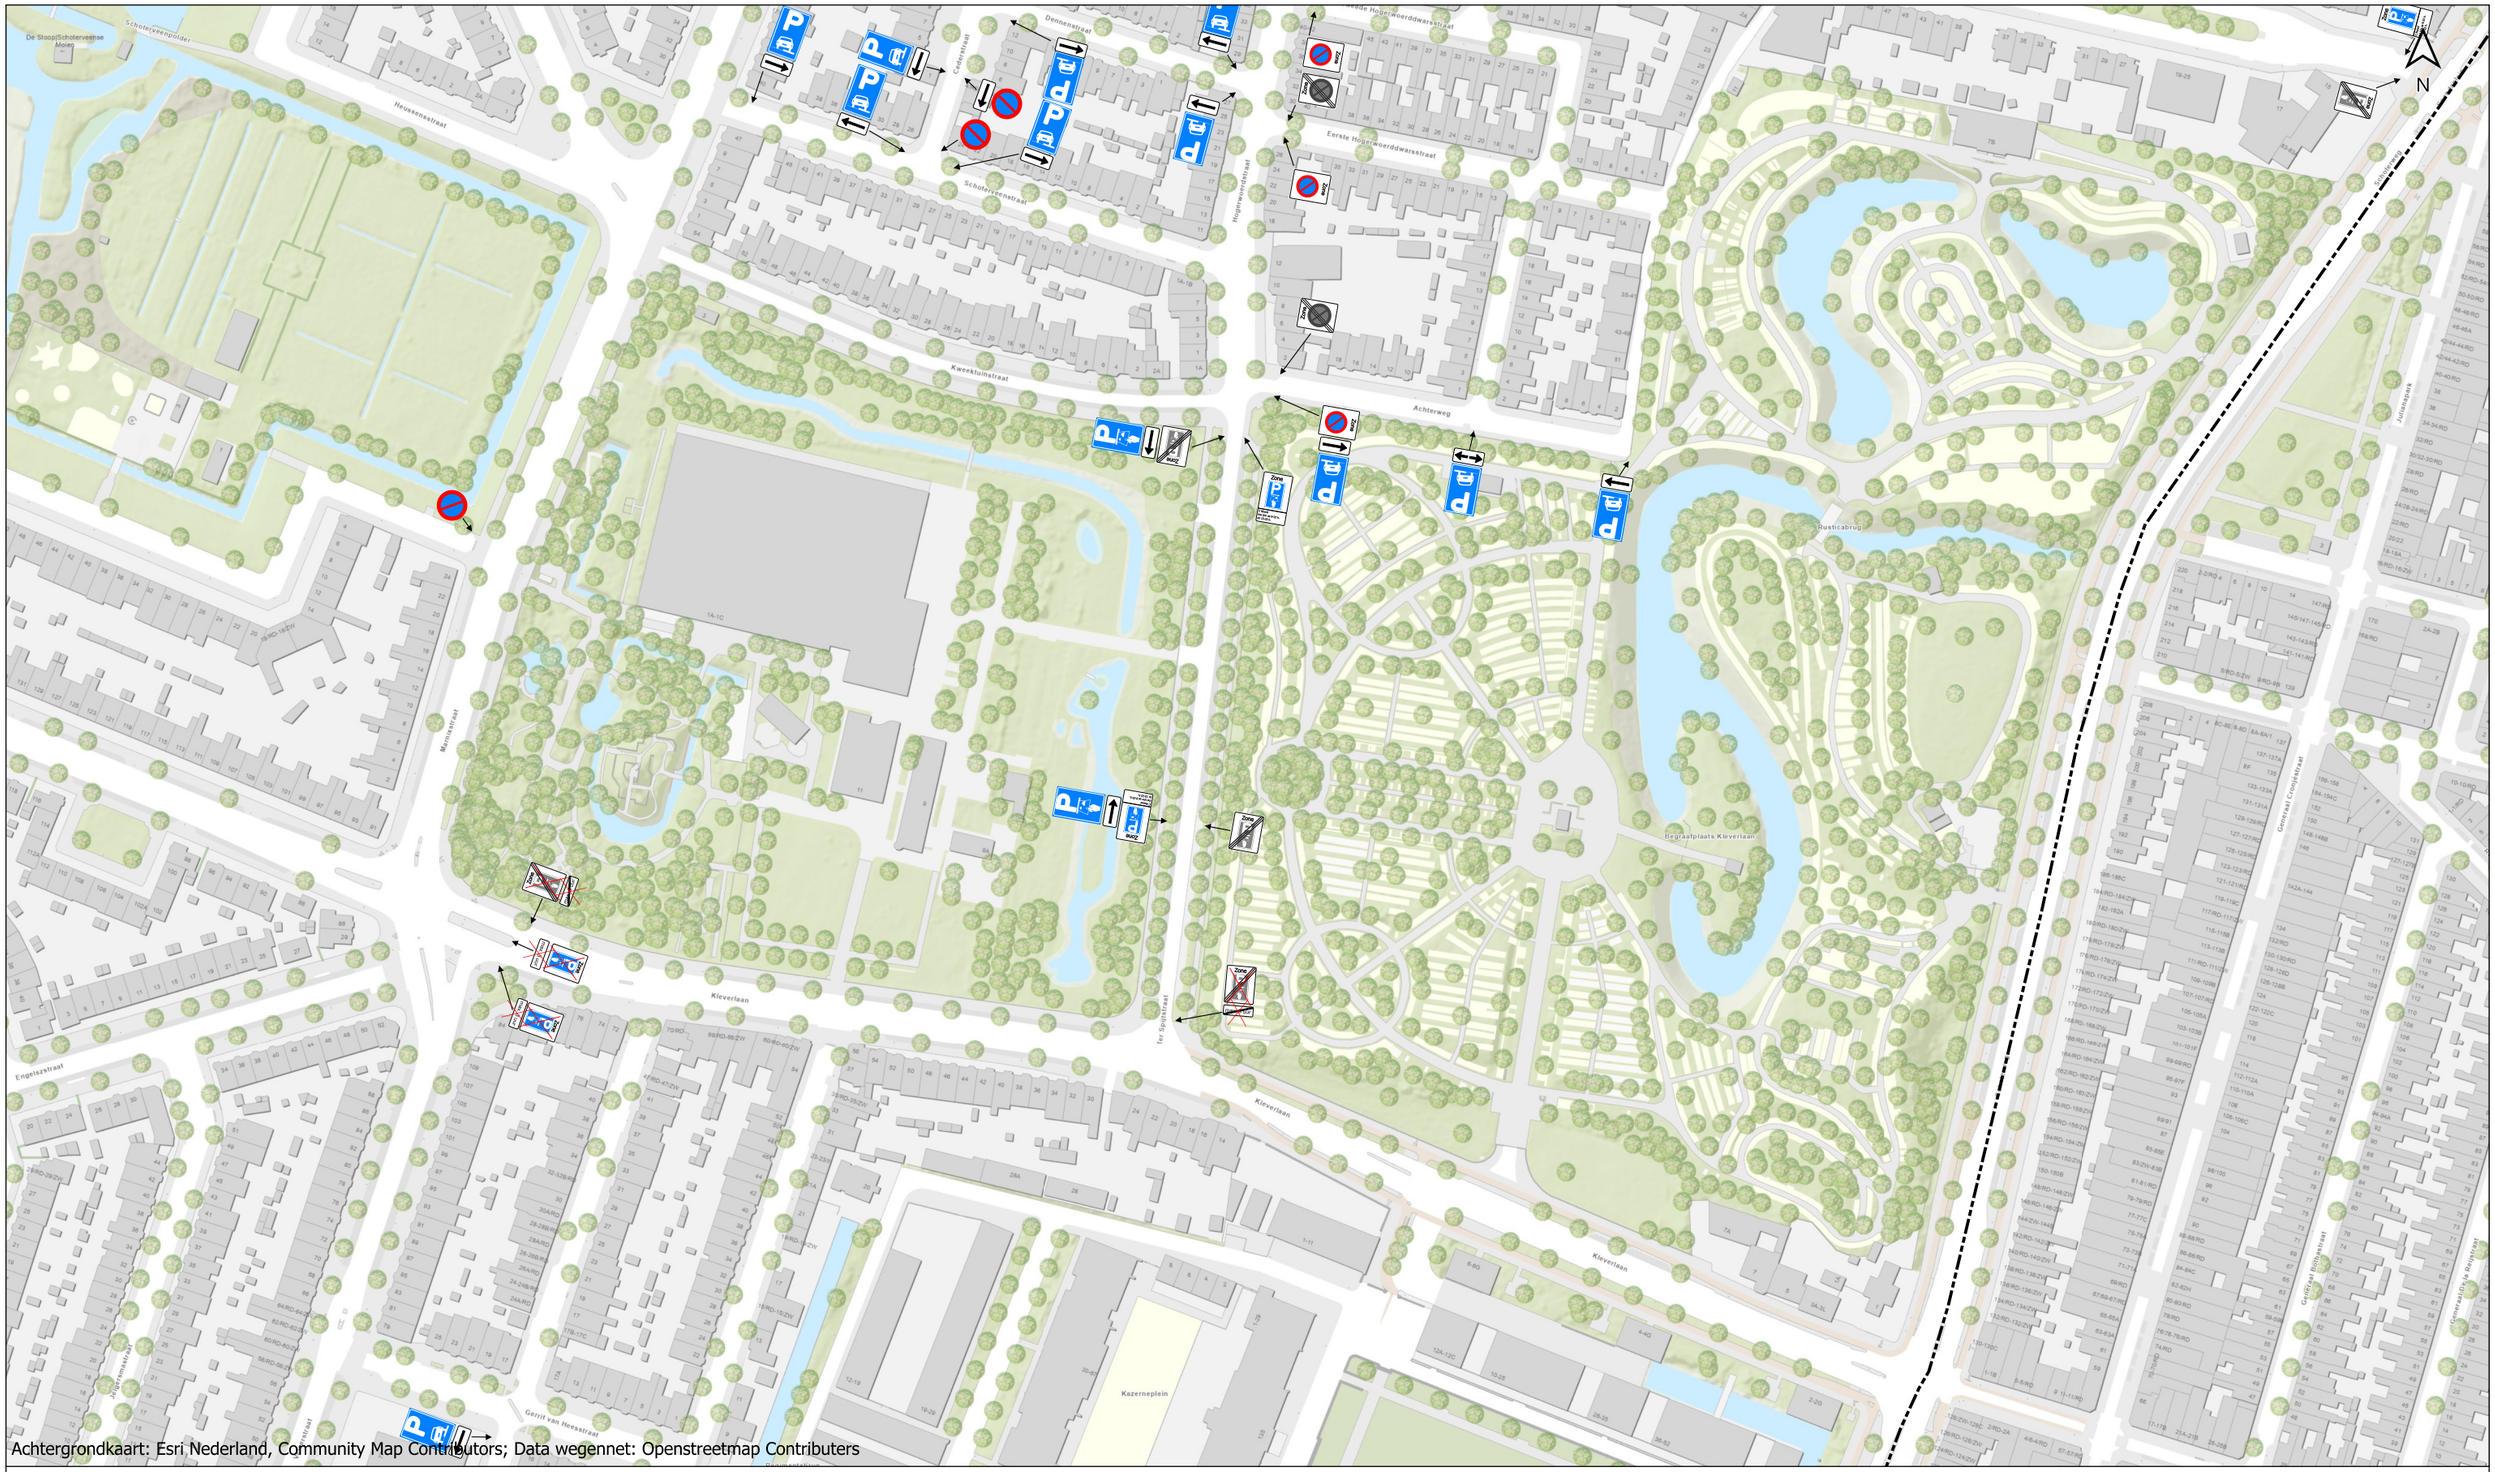

Achtergrondkaart: Esri Nederland, Community Map Contributors; Data wegennet: Openstreetmap Contributers

Legenda

Bebording nieuw


- Te behouden bestaand bord
- BW112-ZB
- BW112-ZB_SP
- BW112-ZE
- E01
- E08b
- BW112
- BW112-lr
- E01zb
- OB502
- OB501

Bebording verwijderen

- BW112-ZB
- BW112-ZE
- E01ze
- OB207p- 3u
- OB207pe- 3u

Markeringen

- Onderbroken gele lijn
- Ter kleefkwartier

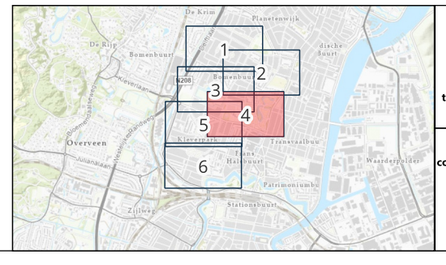

getekend:	W+B
gecontroleerd:	W+B, Gemeente Haarlem
goedgekeurd:	W+B, Gemeente Haarlem
versie:	1
datum:	16-09-2026
tekeningnummer:	1

paginagrootte:	A3
coördinatenstelsel:	Amersfoort / RD New
schaal:	1:2.000


0 30 60 m

Bebordingsplan

Gebod- en verbodsborden Parkeren deelgebied 4

client:	Gemeente Haarlem
project:	Gereguleerd parkeren Haarlem
projectcode:	152621

Witteveen + Bos

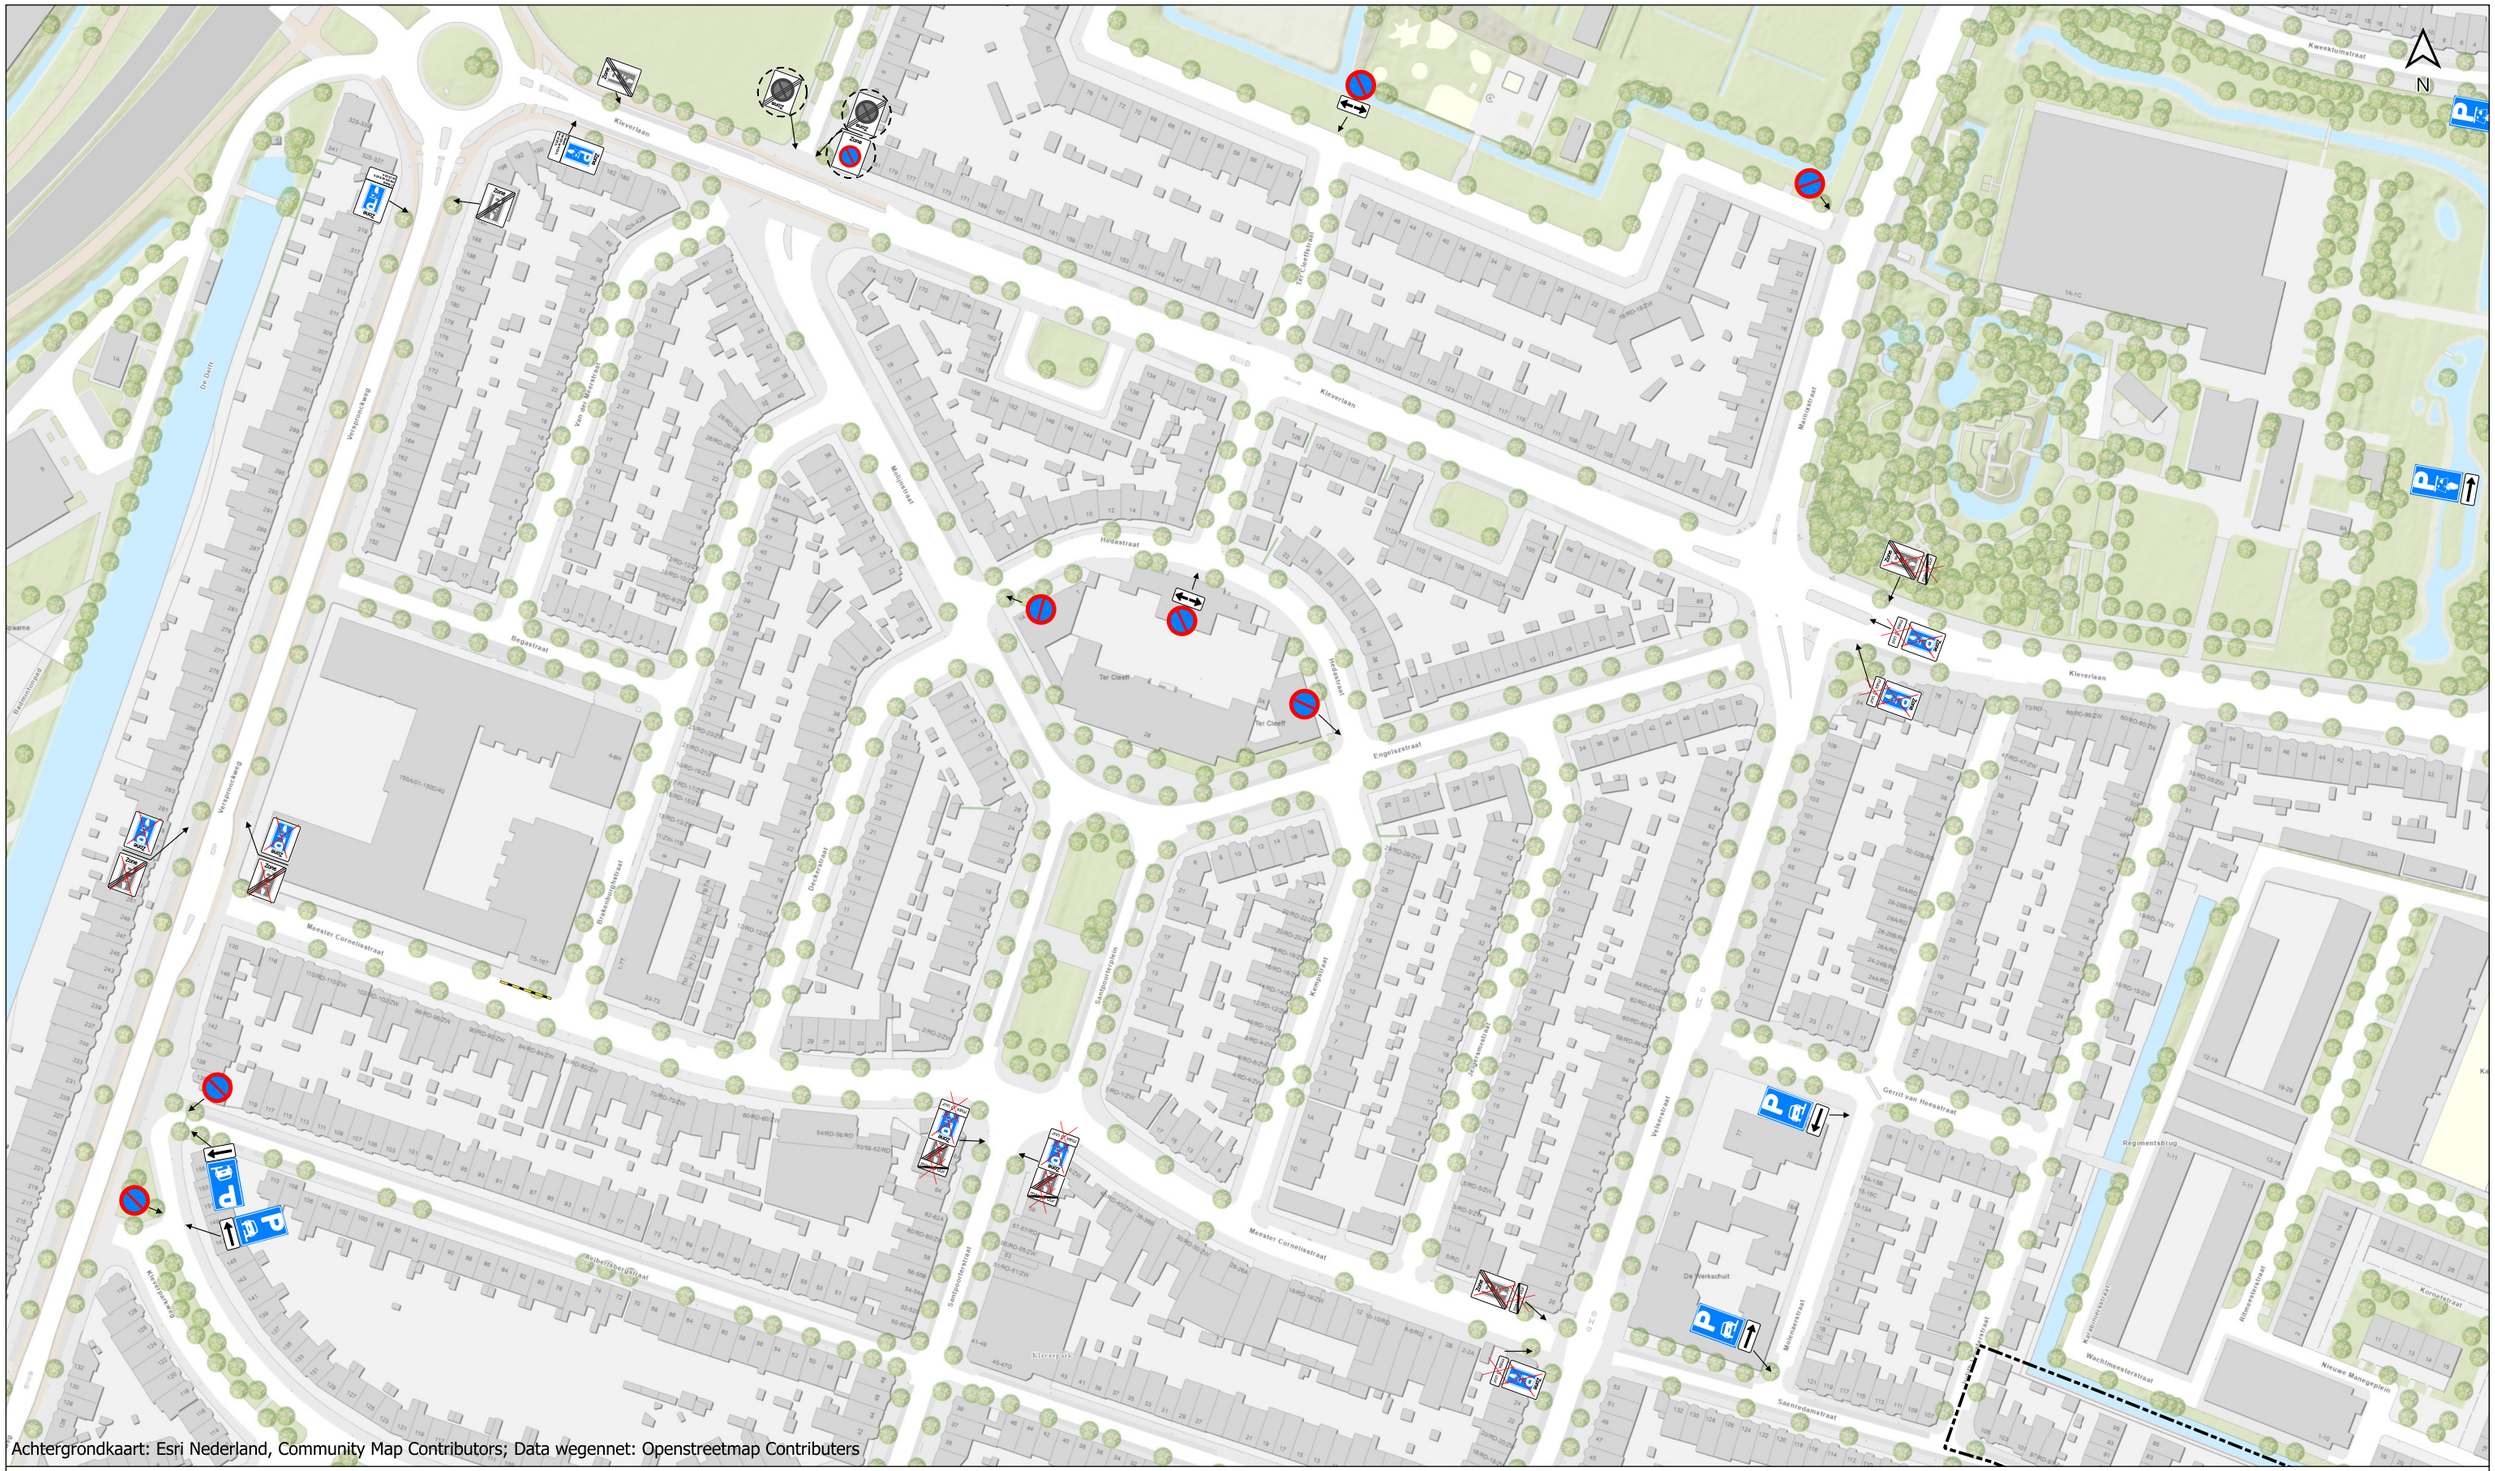

Legenda

Bebording nieuw

- Te behouden bestaand bord
- BW112-ZB
- BW112-ZB_SP
- BW112-ZE
- E01
- E08b
- BW112
- BW112-lr
- E01zb
- OB502
- OB501


Bebording verwijderen

- BW112-ZB
- BW112-ZE
- E01ze
- OB207p- 3u
- OB207pe- 3u

Markeringen

- Onderbroken gele lijn

- Ter kleefkwartier

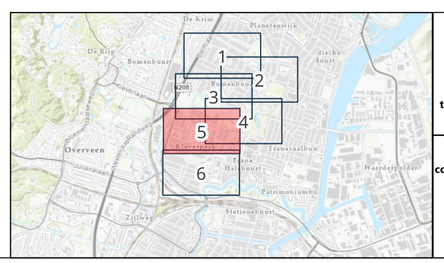

getekend:	W+B
gecontroleerd:	W+B, Gemeente Haarlem
goedgekeurd:	W+B, Gemeente Haarlem
versie:	1
datum:	16-09-2026
tekeningnummer:	1
paginagrootte:	A3
coördinatenstelsel:	Amersfoort / RD New
schaal:	1:2.000

0 30 60 m

Bebordingsplan

Gebod- en verbodsborden Parkeren deelgebied 5

client:	Gemeente Haarlem
project:	Gereguleerd parkeren Haarlem
projectcode:	152621

Witteveen Bos

Achtergrondkaart: Esri Nederland, Community Map Contributors; Data wegennet: Openstreetmap Contributers

Legenda

Bebording nieuw


- Te behouden bestaand bord
- BW112-ZB
- BW112-ZB_SP
- BW112-ZE
- E01
- E08b
- BW112
- BW112-lr
- E01zb
- OB502
- OB501

Bebording verwijderen

- BW112-ZB
- BW112-ZE
- E01ze
- OB207p- 3u
- OB207pe- 3u

Markeringen

- Onderbroken gele lijn
- Ter kleefkwartier

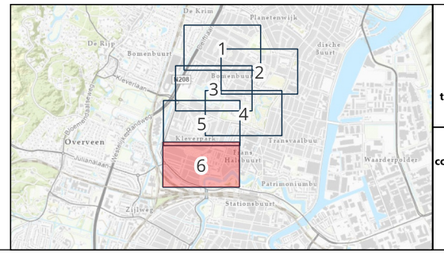

getekend:	W+B
gecontroleerd:	W+B, Gemeente Haarlem
goedgekeurd:	W+B, Gemeente Haarlem
versie:	1
datum:	16-09-2026
tekeningnummer:	1
paginagrootte:	A3
coördinatenstelsel:	Amersfoort / RD New
schaal:	1:2.000

0 30 60 m

Bebordingsplan

Gebod- en verbodsborden Parkeren deelgebied 6

client:	Gemeente Haarlem
project:	Gereguleerd parkeren Haarlem
projectcode:	152621

Witteveen + Bos